
 
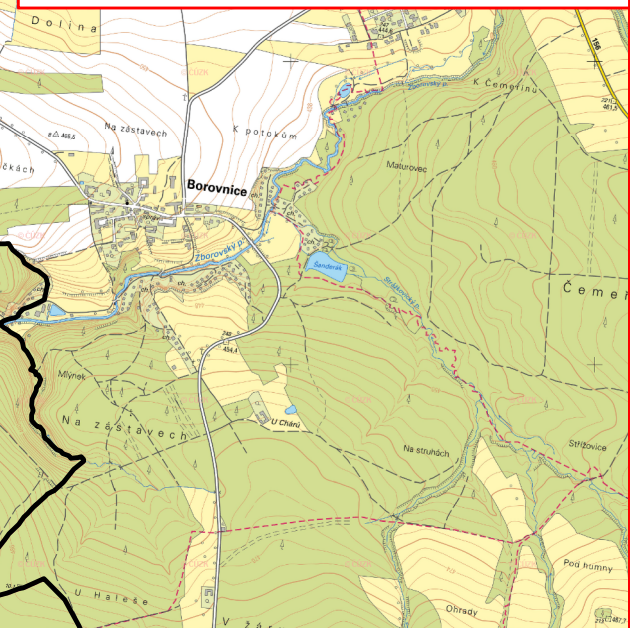


ZMĚNA č.1 ÚZEMNÍHO PLÁNU PLAV VÝKRES ŠIRŠÍCH VZTAHŮ

LEGENDA

HRANICE A ZNAČENÍ

		hranice správního území
		řešené území
		úSES
		silniční síť

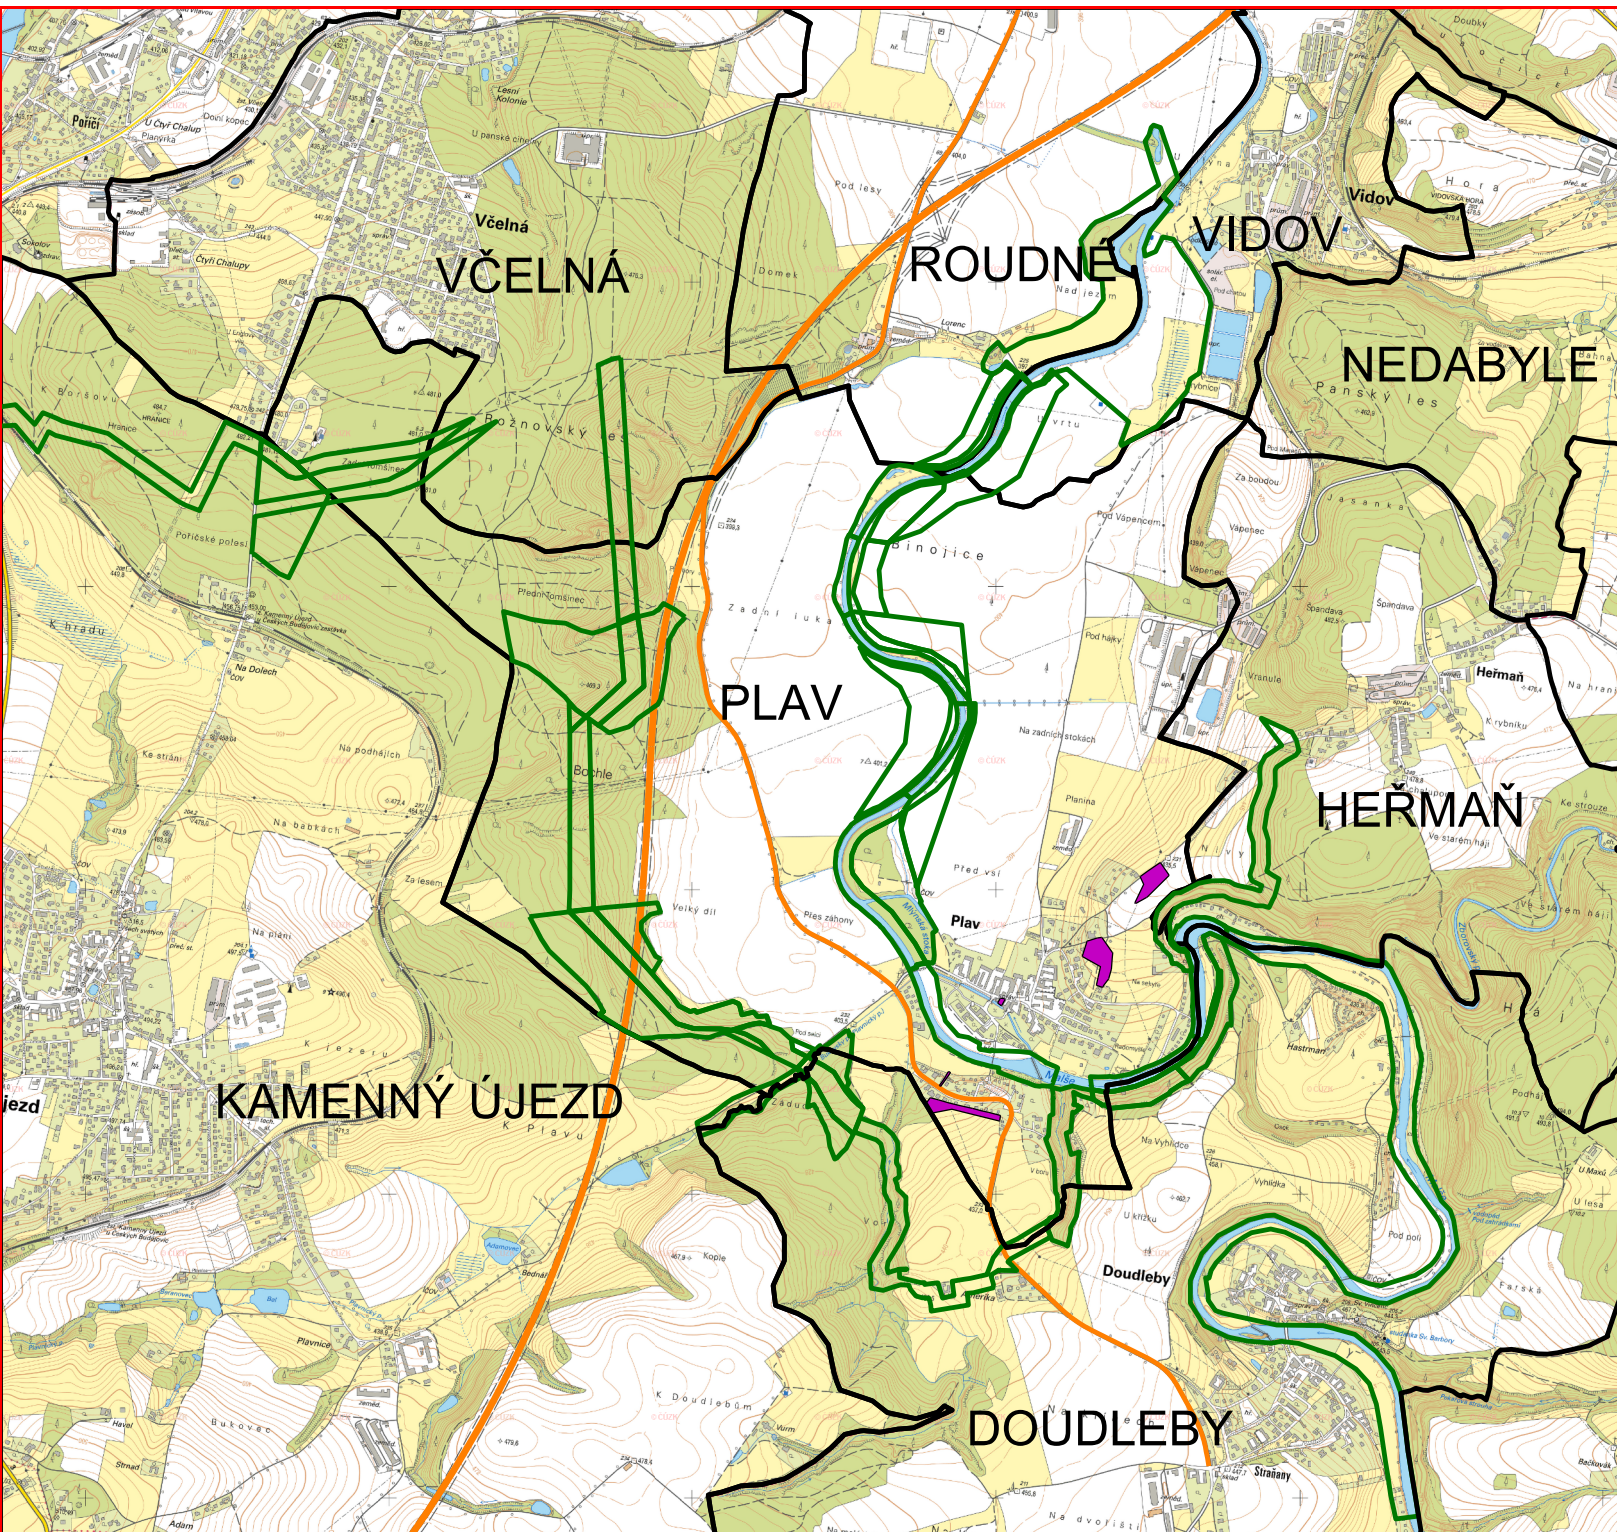

ZÁZNAM O ÚČINNOSTI

ZMĚNA č.1 ÚZEMNÍHO PLÁNU PLAV

Zastupitelstvo obce	Pořizovatel
PLAV	Obec Plav
Datum nabytí účinnosti změny ÚP: 08.12.2021	Oprávněná osoba pořizovatele: Ing. arch. Dagmar Buzu Starostka obce : Oldřiška Říbořová Ověřil: úředního razítka:

ZMĚNA č.1 ÚZEMNÍHO PLÁNU PLAV

VÝKRES ŠIRŠÍCH VZTAHŮ

POŘIZOVATEL: obec Plav	MĚŘITKO: 1:25000	DATUM: 05/2021	Č.V.: 5
------------------------	------------------	----------------	---------

ZHOTOVITEL:
Ing. arch. Dagmar Buzu

KRESLIL:
Ing. arch. Jakub Medek