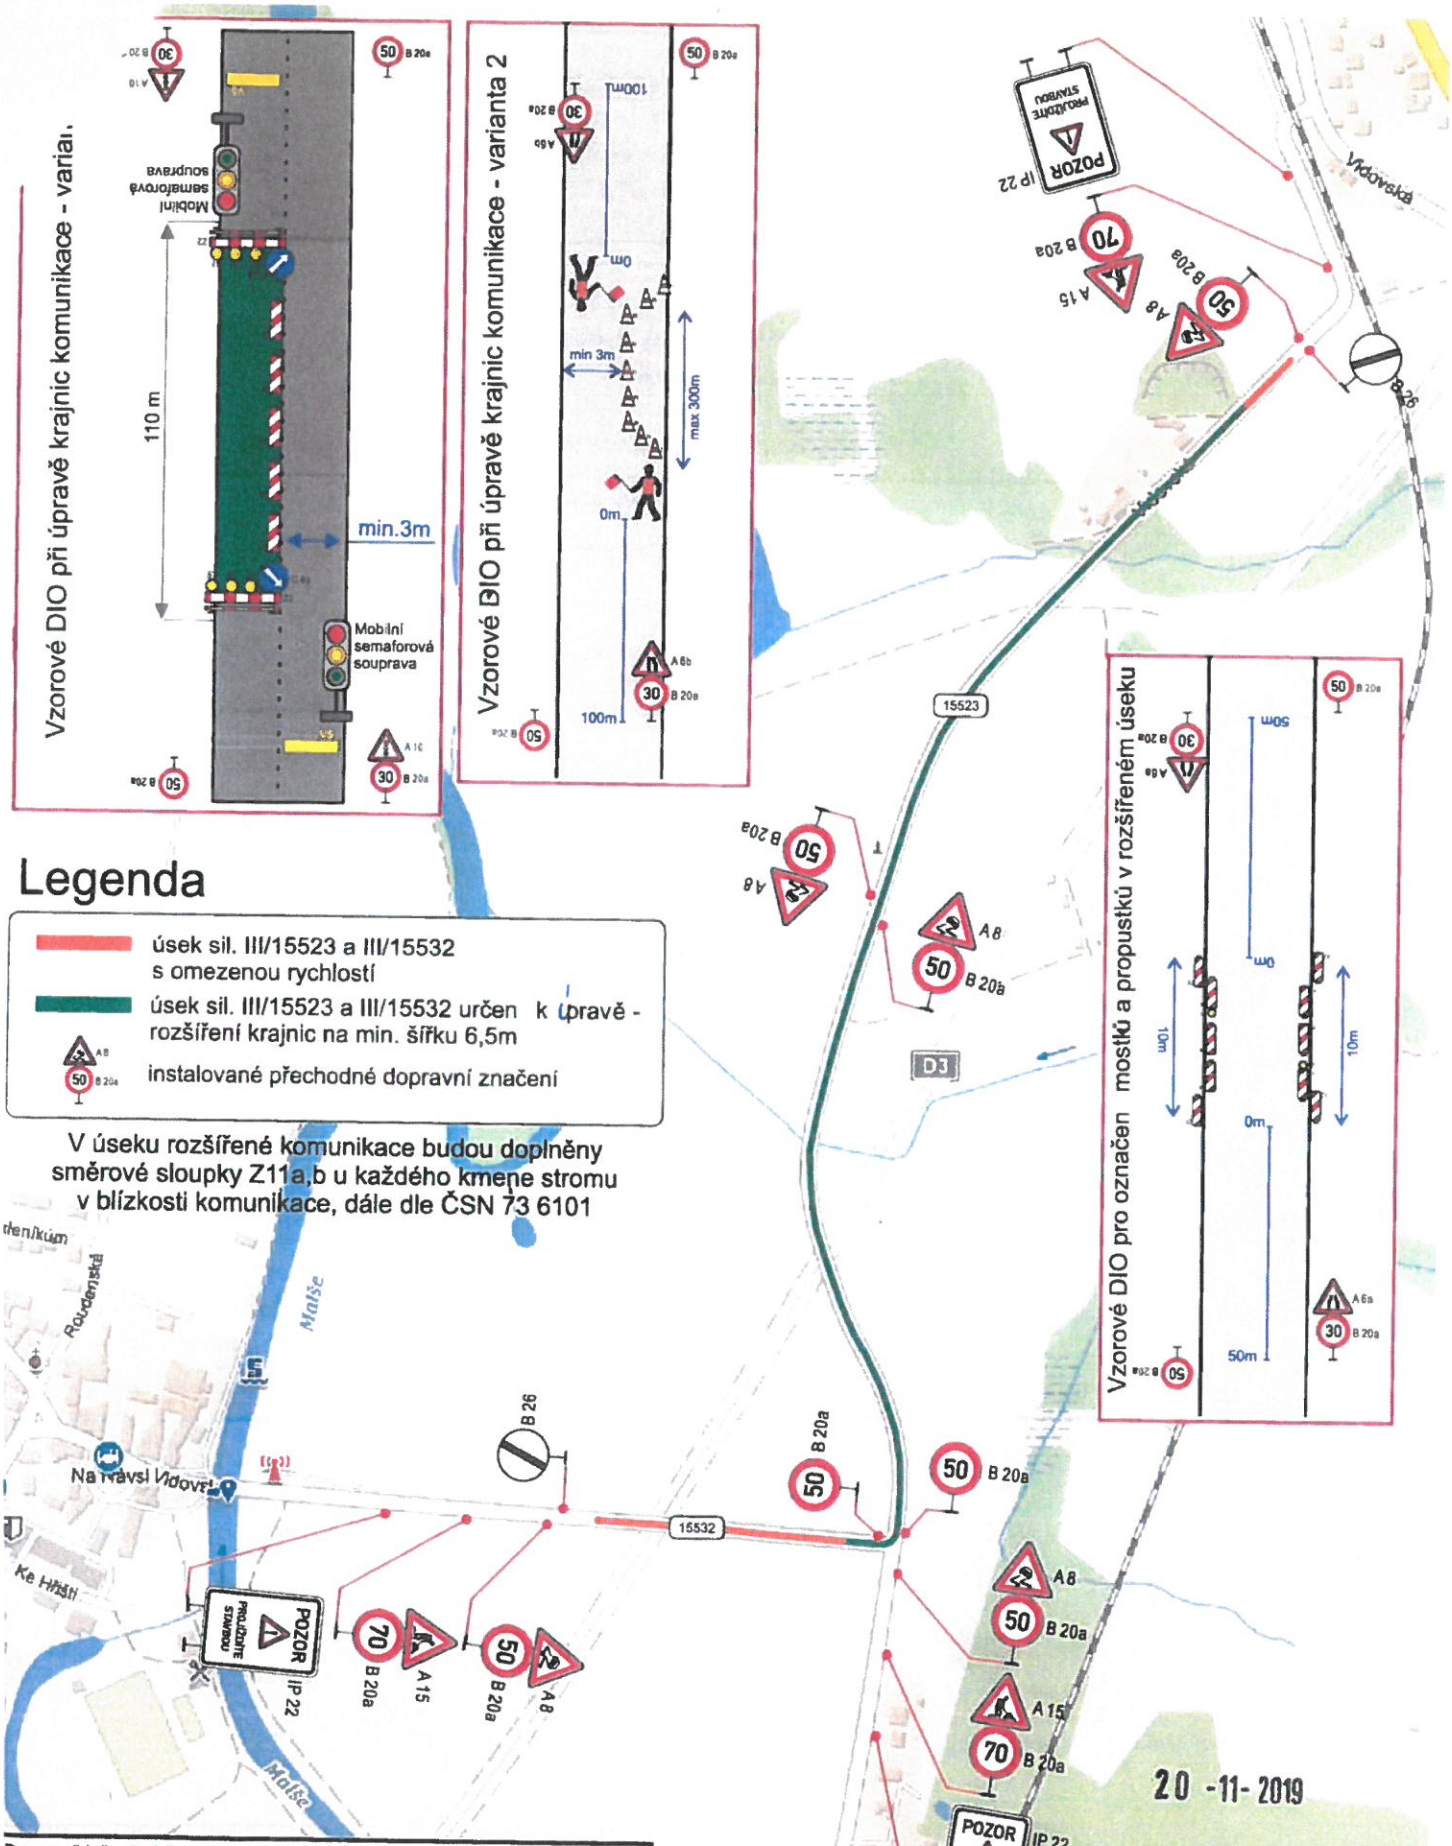

Legenda

- úsek sil. III/15523 a III/15532 s omezenou rychlostí
- úsek sil. III/15523 a III/15532 určen k úpravě - rozšíření krajnic na min. šířku 6,5m
- instalované přechodné dopravní značení

V úseku rozšířené komunikace budou doplněny směrové sloupky Z11a,b u každého kmene stromu v blízkosti komunikace, dále dle ČSN 73 6101

Dopravně inženýrské opatření
Dálnice D3 Hodějovice - Třebonín,
zklidnění dopravy v místě výstavby - sil. III/15523, III/15532

Zadavatel: **Doprastav, a.s.**		Signistav DOPRAVNÍ ZNAČENÍ
Zpracoval: Jiří Kubeš	Dne:	
Email: info@signistav.cz	Poznámka: návrh DIO, verze 2.	
Telefon: 602 403 383		

20 -11- 2019

POLICIE ČESKÉ REPUBLIKY
KP [illegible] ŘEDITELSTVÍ POLICIE
JIHOČESKÉHO KRAJE
ÚZEMNÍ ODBOR ČESKÉ BUDĚJOVICE
DOPRAVNÍ INSPEKTORÁT
PO[illegible] 125
371 05 ČESKÉ BUDĚJOVICE

4