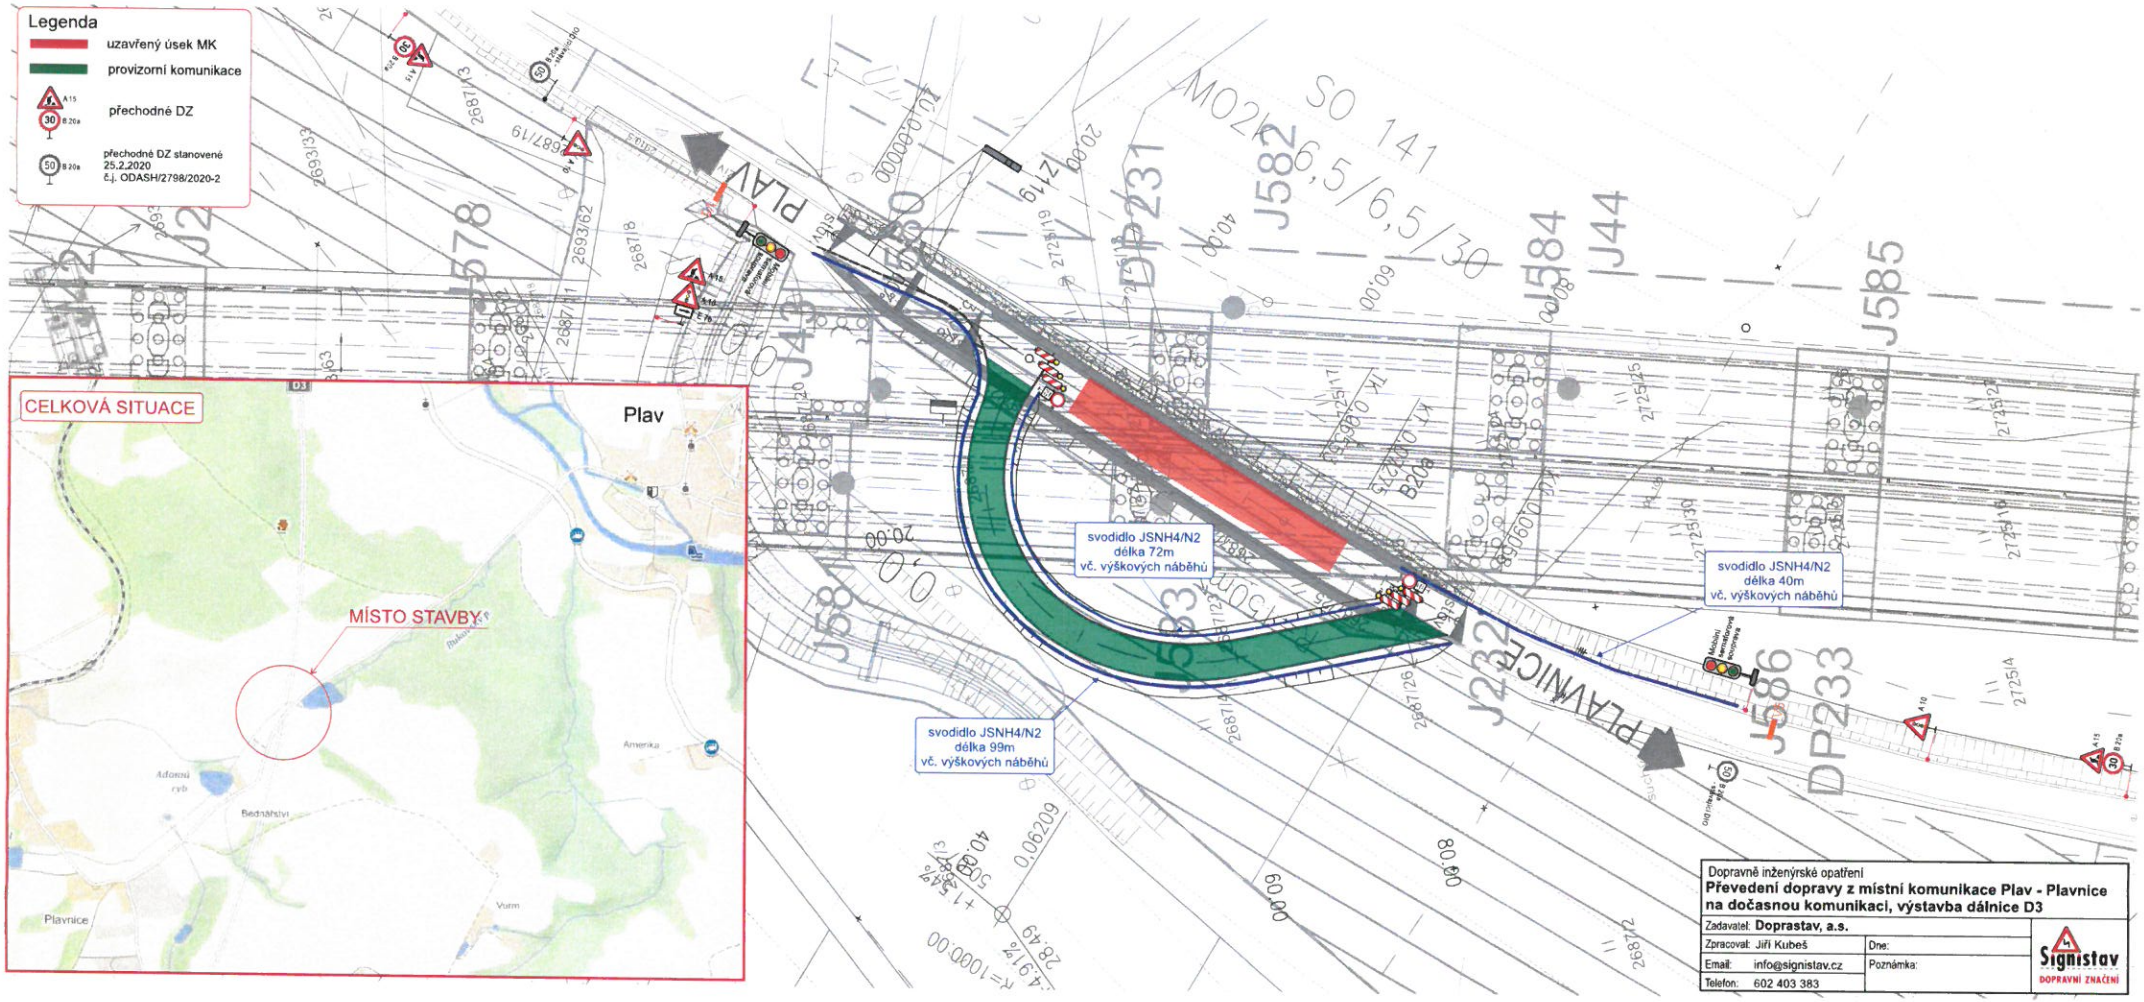

Legenda
uzavřený úsek MK
provizorní komunikace
přechodné DZ
přechodné DZ stanovené 25.2.2020 č.j. ODASH/2798/2020-2
CELKOVÁ SITUACE
Plav
MÍSTO STAVBY
Plavnice
svodidlo JSNH4/N2 délka 72m vč. výškových náběhů
svodidlo JSNH4/N2 délka 40m vč. výškových náběhů
svodidlo JSNH4/N2 délka 99m vč. výškových náběhů
PLAVNICE
Dopravně inženýrské opatření
Převedení dopravy z místní komunikace Plav - Plavnice na dočasnou komunikaci, výstavba dálnice D3
Zadavatel: Doprastav, a.s.
Zpracoval: Jiří Kubeš
Email: info@signistav.cz
Telefon: 602 403 383
Dne:
Poznámka:
Signistav
DOPRAVNÍ ZNAČENÍ