
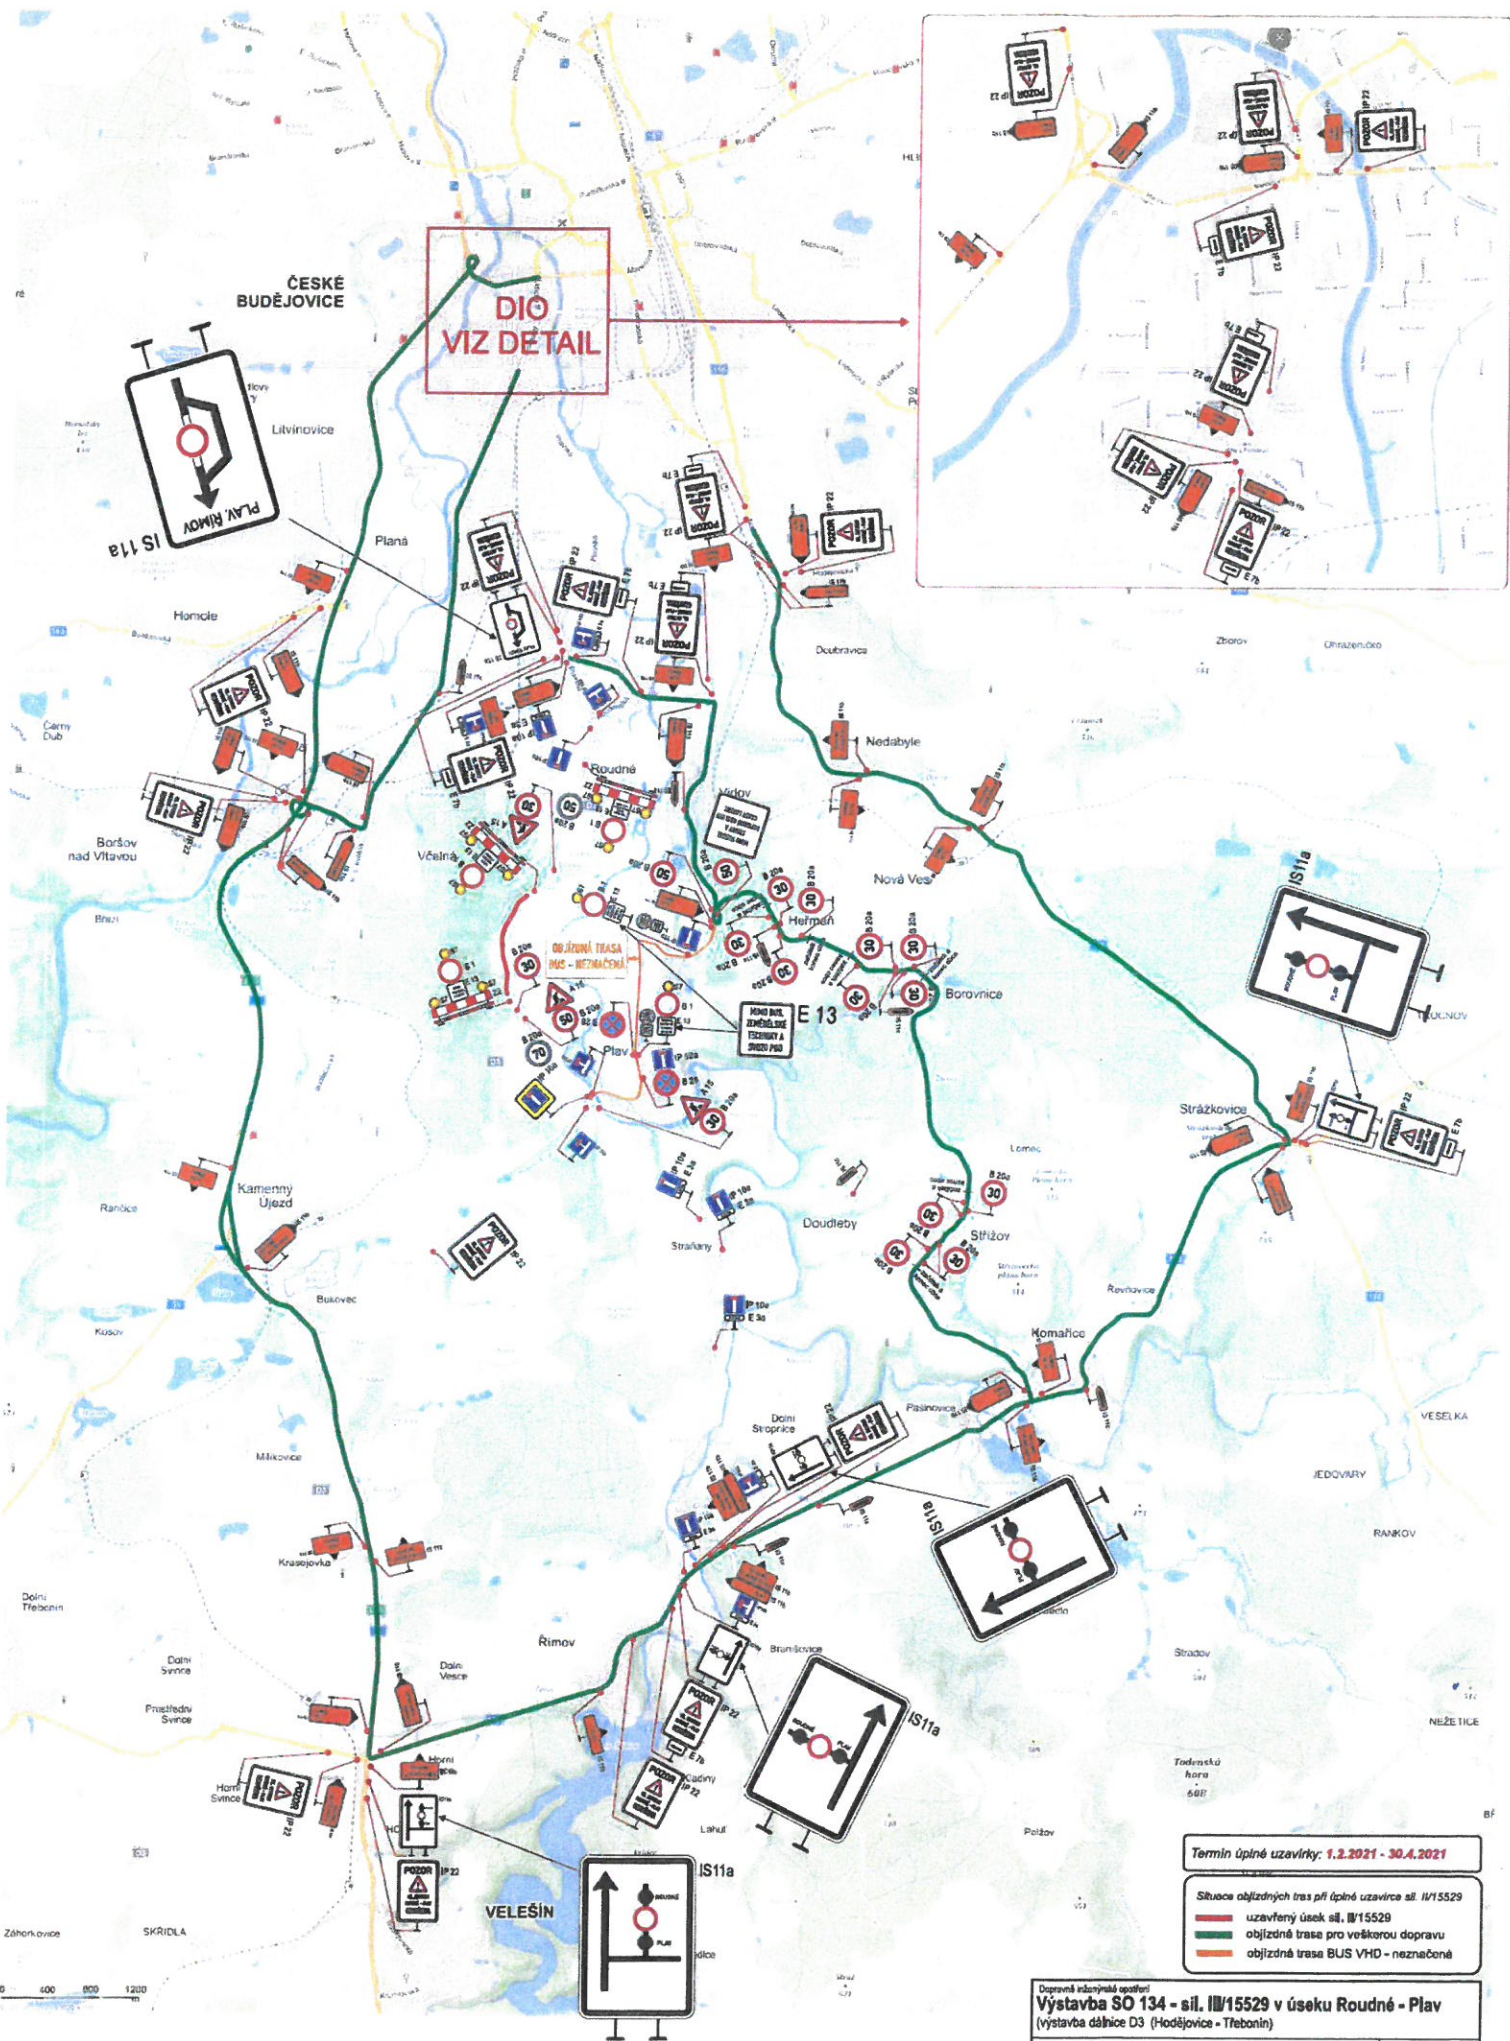


**DIO
VIZ DETAIL**

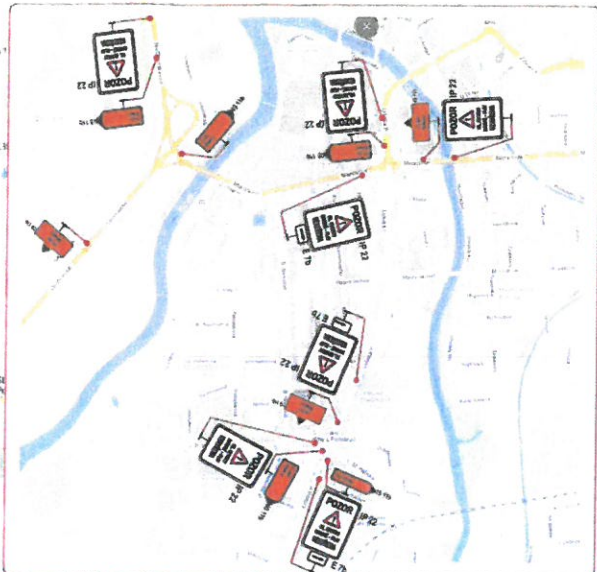

Termín úplné uzavírky: 1.2.2021 - 30.4.2021

- Situace objízdných tras při úplné uzavírce sil. II/15529
- uzavřený úsek sil. II/15529
- objízdná trasa pro veškerou dopravu
- objízdná trasa BUS VHD - neznačená

Dopravní inženýrská společnost
Výstavba SO 134 - sil. II/15529 v úseku Roudné - Planá
 (výstavba dálnice D3 (Hodějovice - Třebonín))

Zadavatel: **Doprastav, a.s.**
 Zpracovatel: JIŘÍ KUBEŠ
 Dne: 7.12.2020
 E-mail: info@signistav.cz
 Poznámka: ÚPLNÁ UZAVÍRKA
 Telefon: 602 412 942

