


ZMĚNA č.1 ÚZEMNÍHO PLÁNU PLAV
VÝKRES ZÁKLADNÍHO ČLENĚNÍ

LEGENDA

HRANICE A ZNAČENÍ		STAV	NÁVRH	
				hranice správního území
				hranice řešeného území
				zastavitelné plochy
				plochy přestavby
				hranice zastavěného území

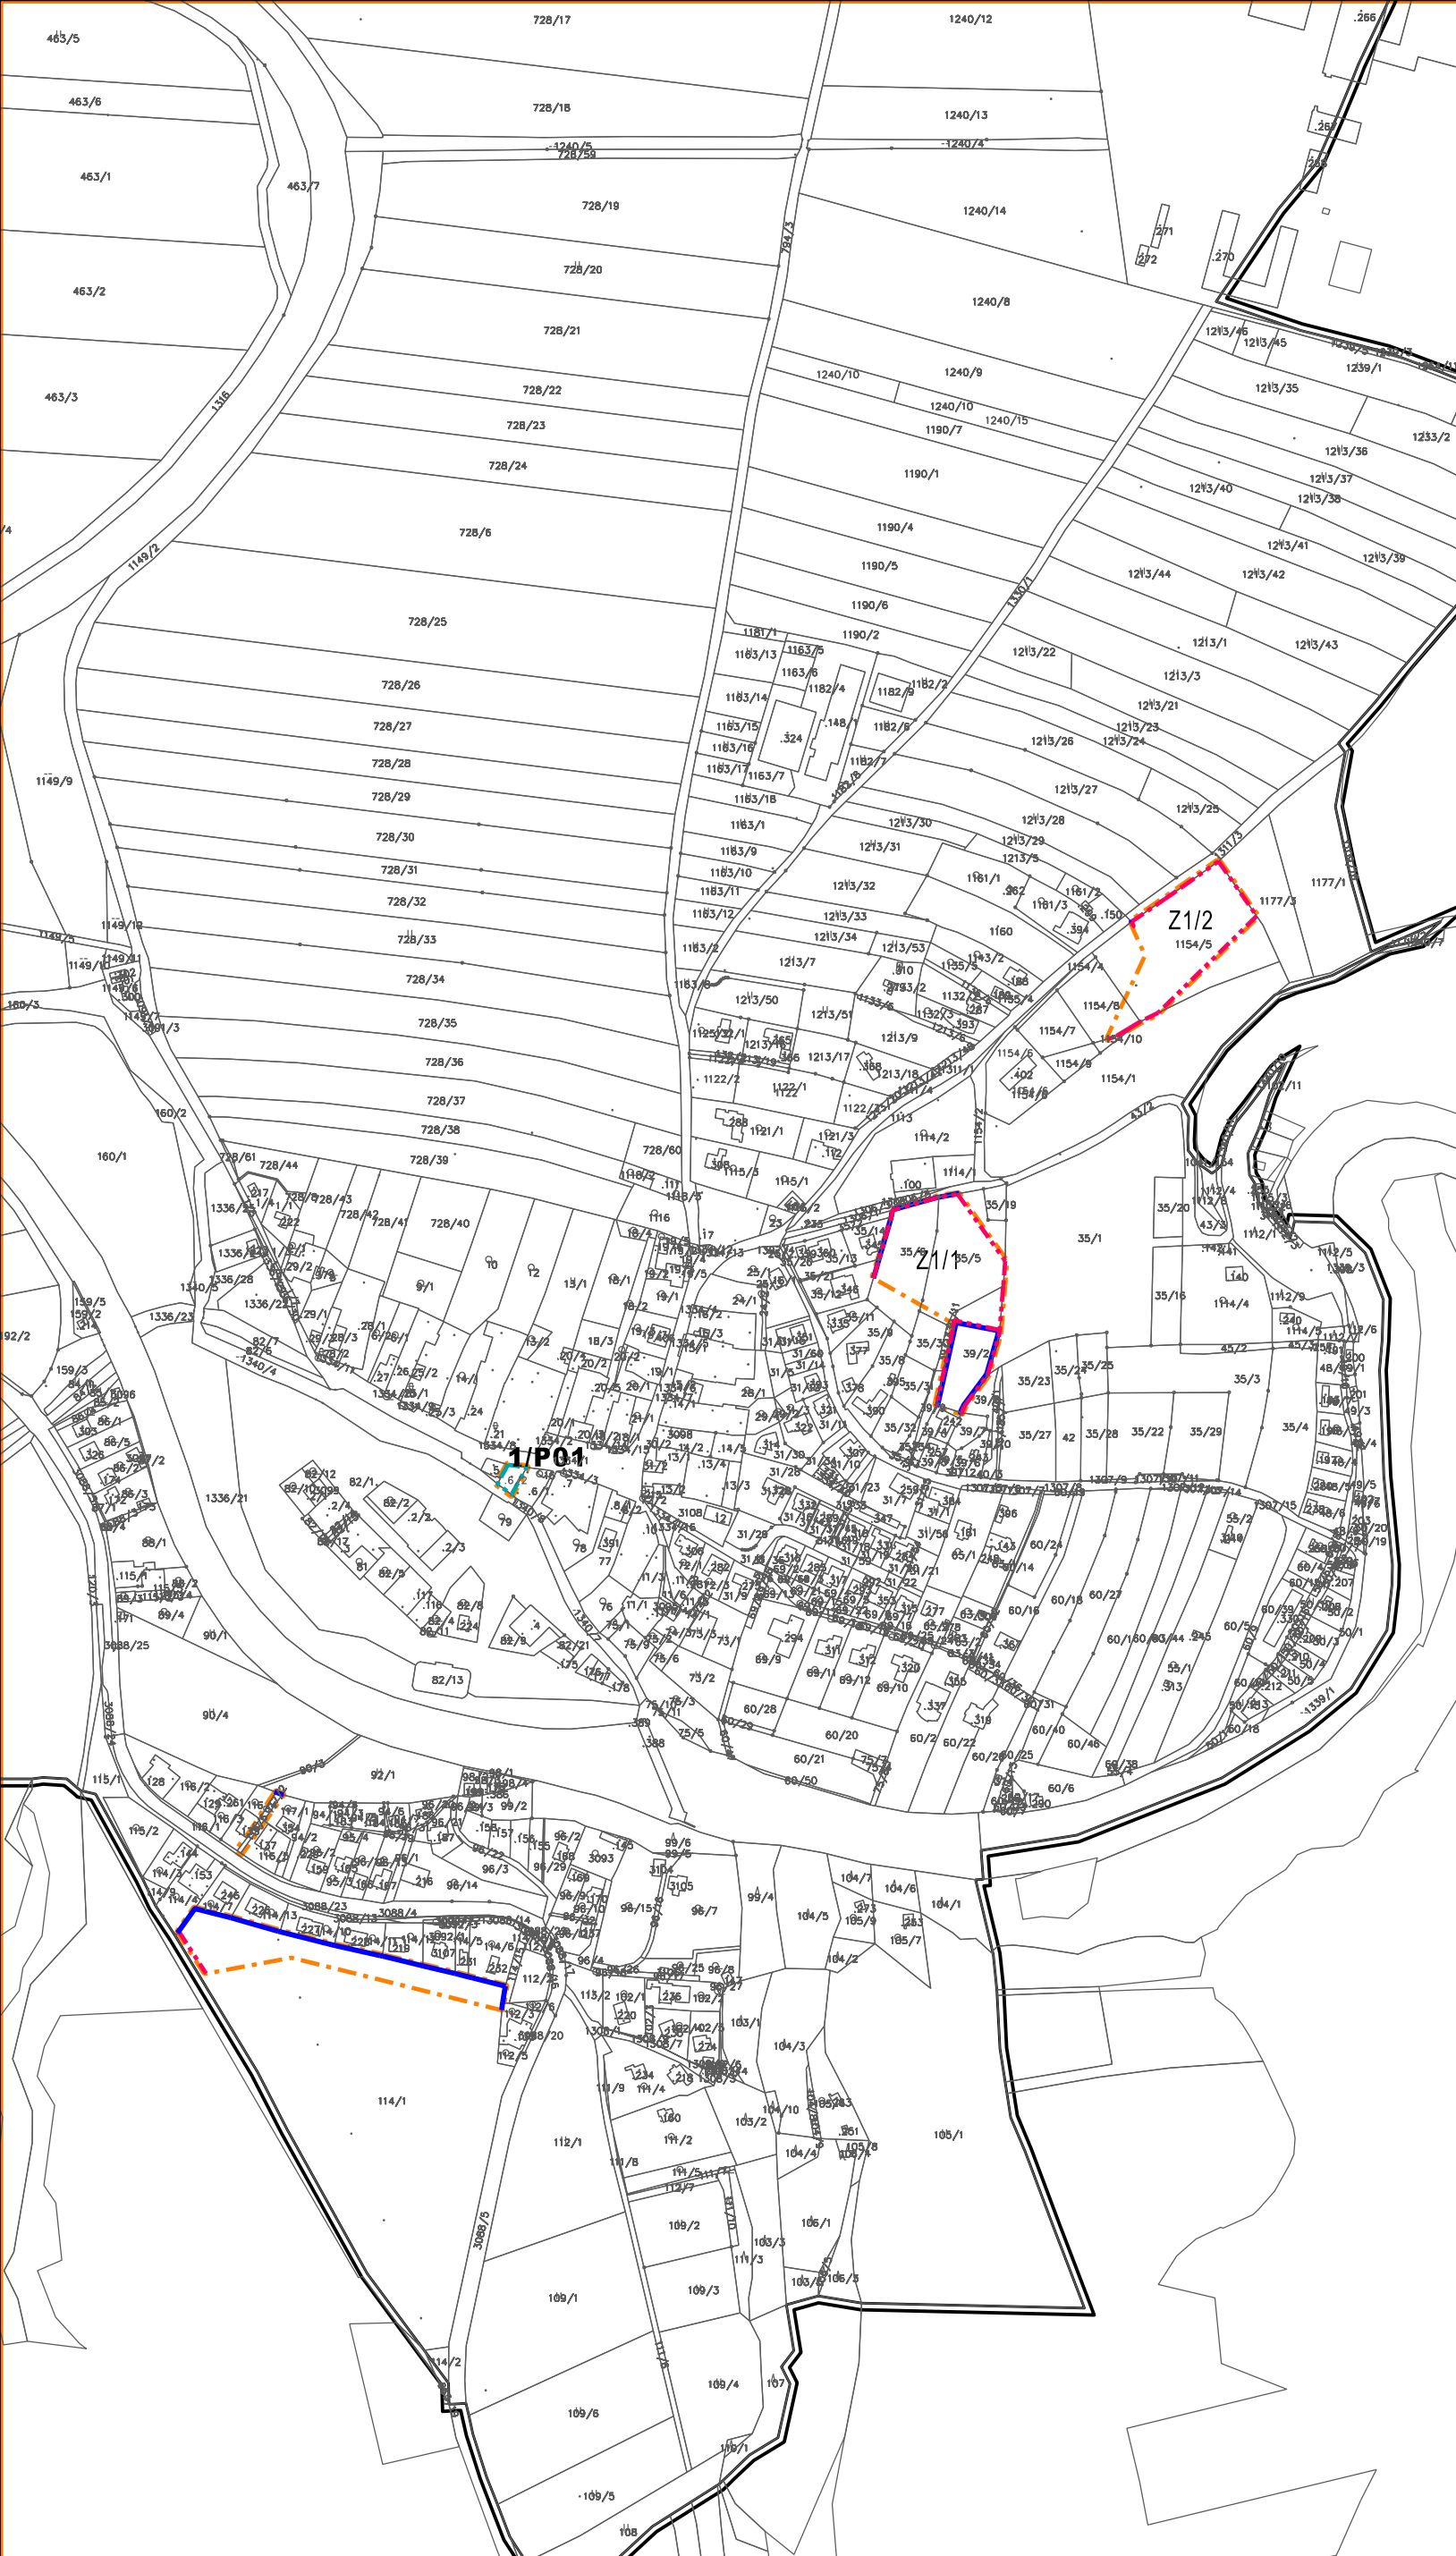

ZÁZNAM O ÚČINNOSTI	
ZMĚNA č.1 ÚZEMNÍHO PLÁNU PLAV	
Správní orgán, který změnu ÚP vydal	Portfyzovatel
Zastupitelstvo obce PLAV	Obec Plav
Datum nabytí účinnosti změny ÚP: 08.12.2021	Oprávněná osoba pořizovatele: Ing. arch. Dagmar Buzu Starostka obce : Otaříška Ribolová Otsk úředního razítka:

ZMĚNA č.1 ÚZEMNÍHO PLÁNU PLAV VÝKRES ZÁKLADNÍHO ČLENĚNÍ	ZHOTOVITEL: Ing. arch. Dagmar Buzu
	KRESLIL: Ing. arch. Jakub Medek
POŘIZOVATEL: obec Plav	MĚŘÍTKO: 1:5000
	DATUM: 05/2021
	Č.V.: 1