


ZMĚNA č.1 ÚZEMNÍHO PLÁNU PLAV VÝKRES KOORDINAČNÍ

LEGENDA

HRANICE A ZNAČENÍ		
STAV	NÁVRH	
		hranice správního území
		hranice řešeného území
		zastavitelné plochy
		plochy přestavby
		hranice zastavěného území

PLOCHY S ROZDILNÝM ZPŮSOBEM VYUŽITÍ		
STAV	NÁVRH	
		plochy bydlení
		plochy občanského vybavení - sport a tělovýchovná
		plochy veřejných prostranství - veřejná zeleň
		plochy občanského vybavení

TECHNICKÁ INFRASTRUKTURA		
STAV	NÁVRH	
		vzdálenost 50m od kraje lesa
		ochranné pásmo elektrického vedení
		elektrické vedení VN 22kV
		stará ekologická zátěž
		trafostanice

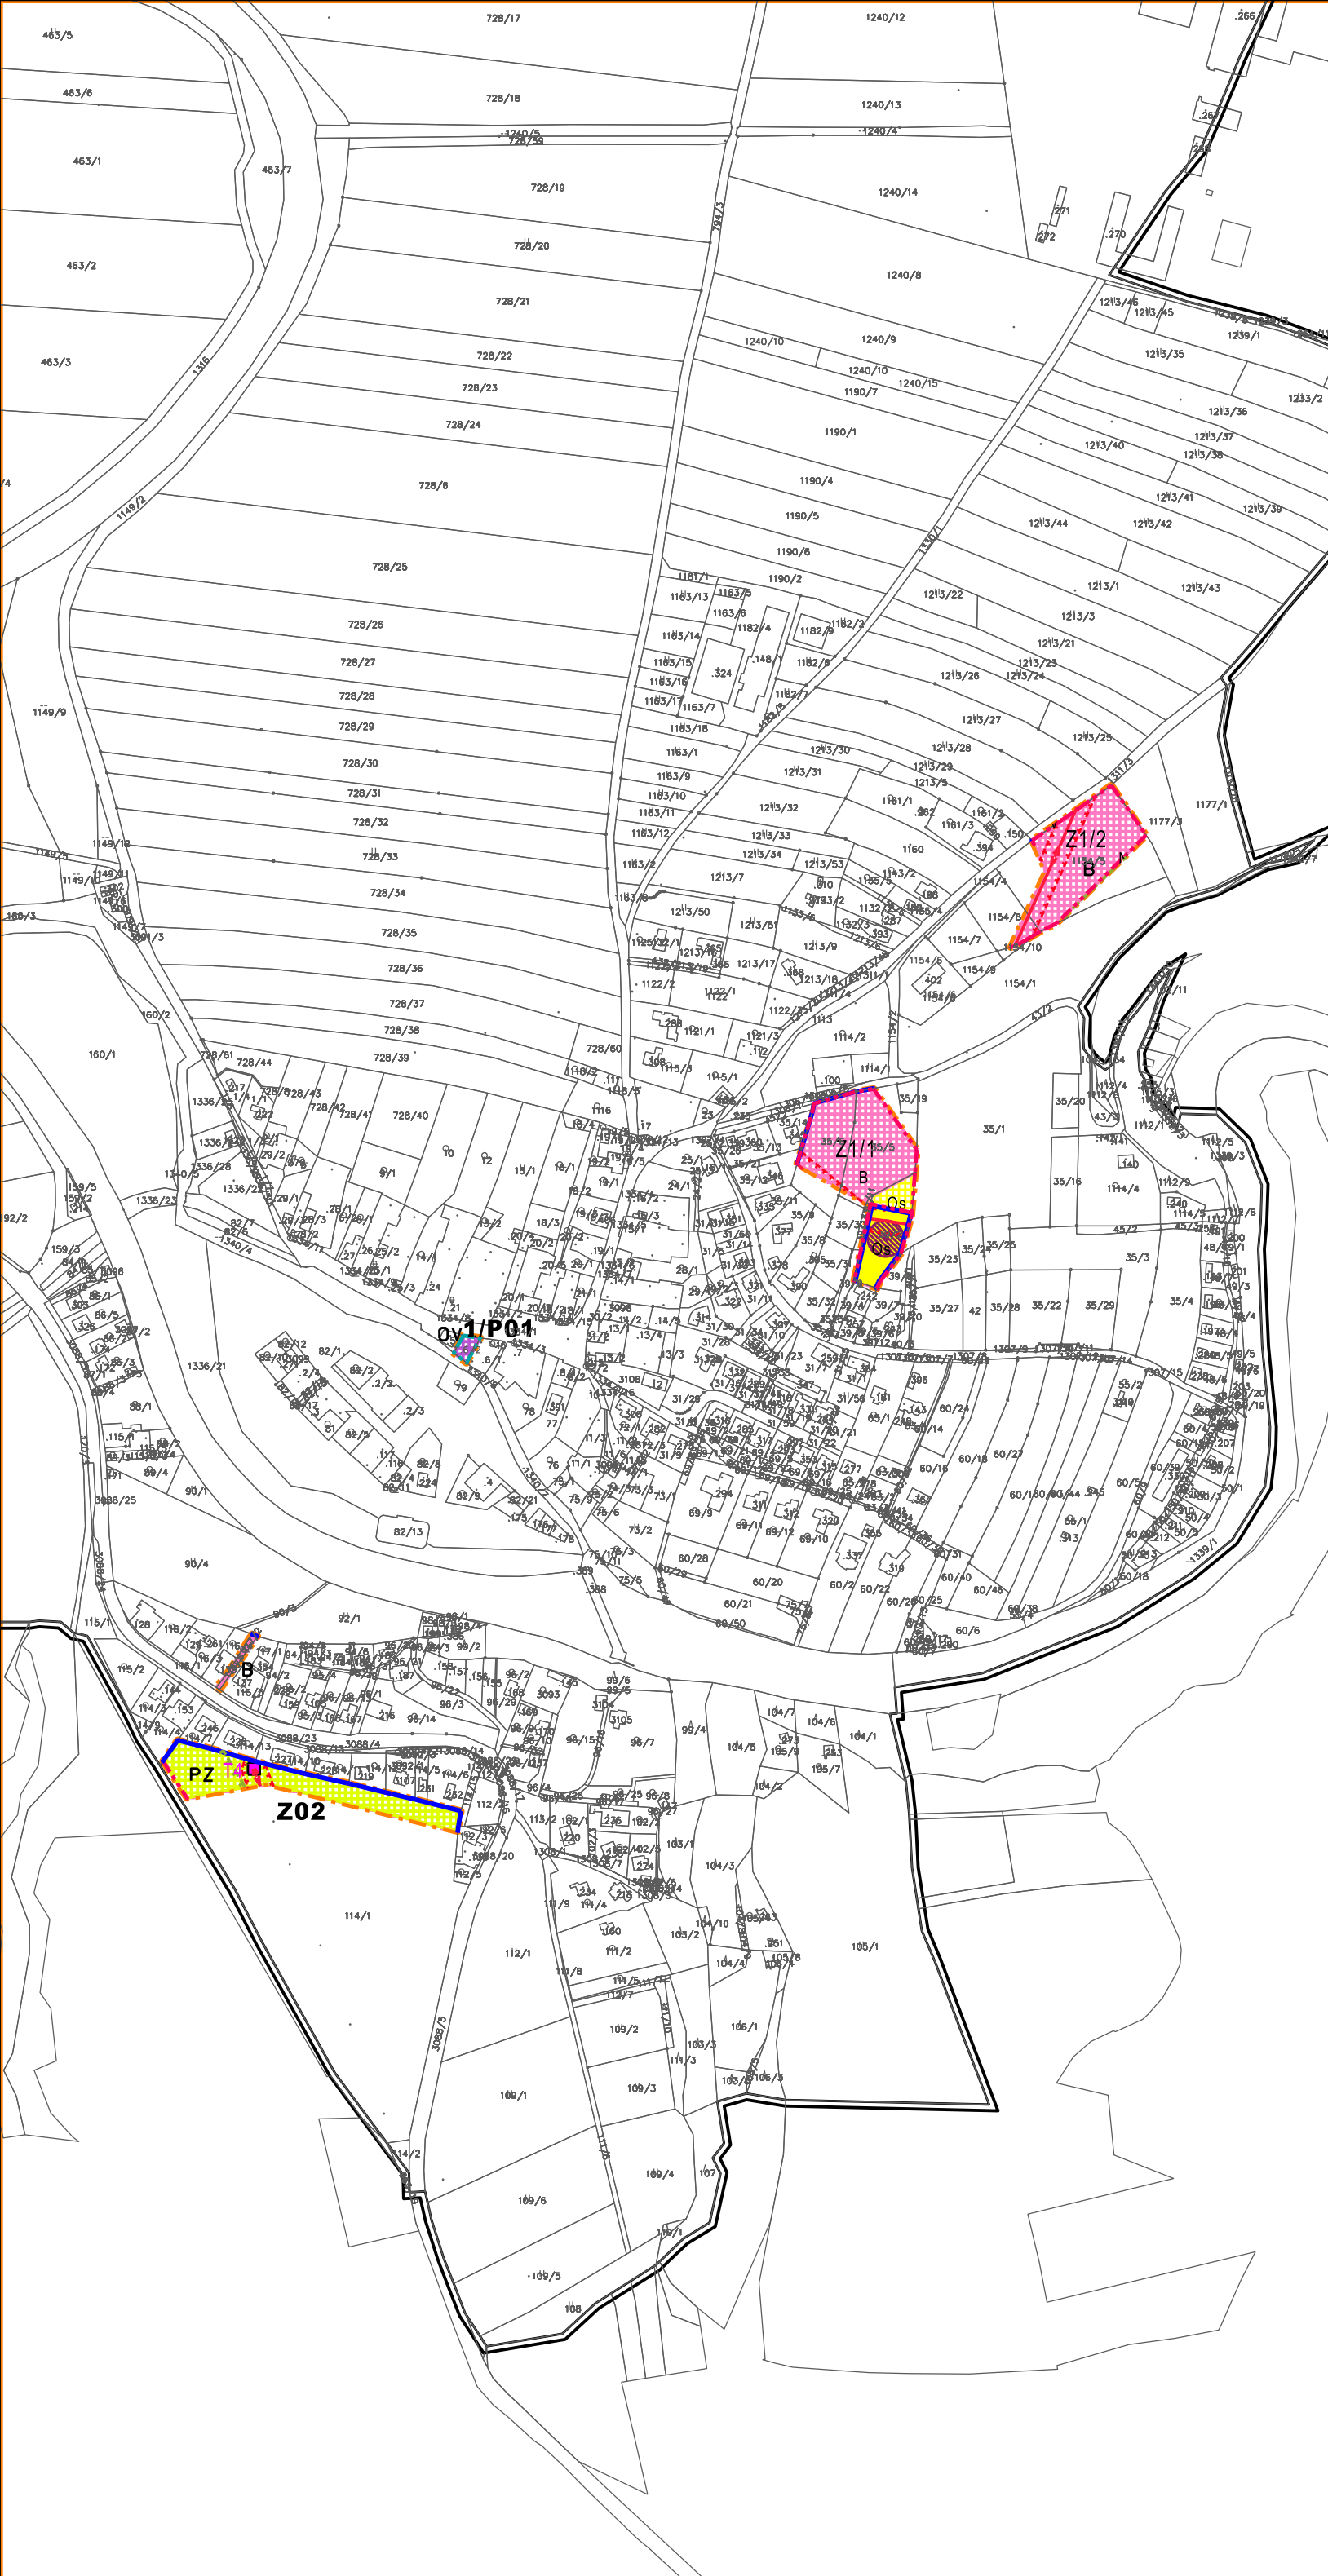

ZÁZNAM O ÚČINNOSTI	
ZMĚNA č.1 ÚZEMNÍHO PLÁNU PLAV	
Správní orgán, který změnu ÚP vydal	Porizovatel
Zastupitelstvo obce PLAV	Obec Plav
Datum nabytí účinnosti změny ÚP:	Oprávněná osoba pořizovatele: Ing. arch. Dagmar Buzu
08.12.2021	Starostka obce : Oľtářka Řibolová
	Ořtsk úřednřn razítka:

ZMĚNA č.1 ÚZEMNÍHO PLÁNU PLAV	ZHOTOVITEL:
VÝKRES KOORDINAČNÍ	Ing. arch. Dagmar Buzu
	KRESLIL:
	Ing. arch. Jakub Medek
POŘIZOVATEL:	MĚŘÍTKO:
obec Plav	1:5000
	DATUM:
	05/2021
	Č.V.:
	4