


ZMĚNA č.1 ÚZEMNÍHO PLÁNU PLAV
VÝKRES PŘEDPOKLÁDANÝCH ZÁBORŮ
PŮDNIHO FONDU

LEGENDA

HRANICE A ZNAČENÍ	
STAV	NAVRH

ZEMĚDĚLSKÝ PŮDNI FOND	
STAV	ZÁBOR

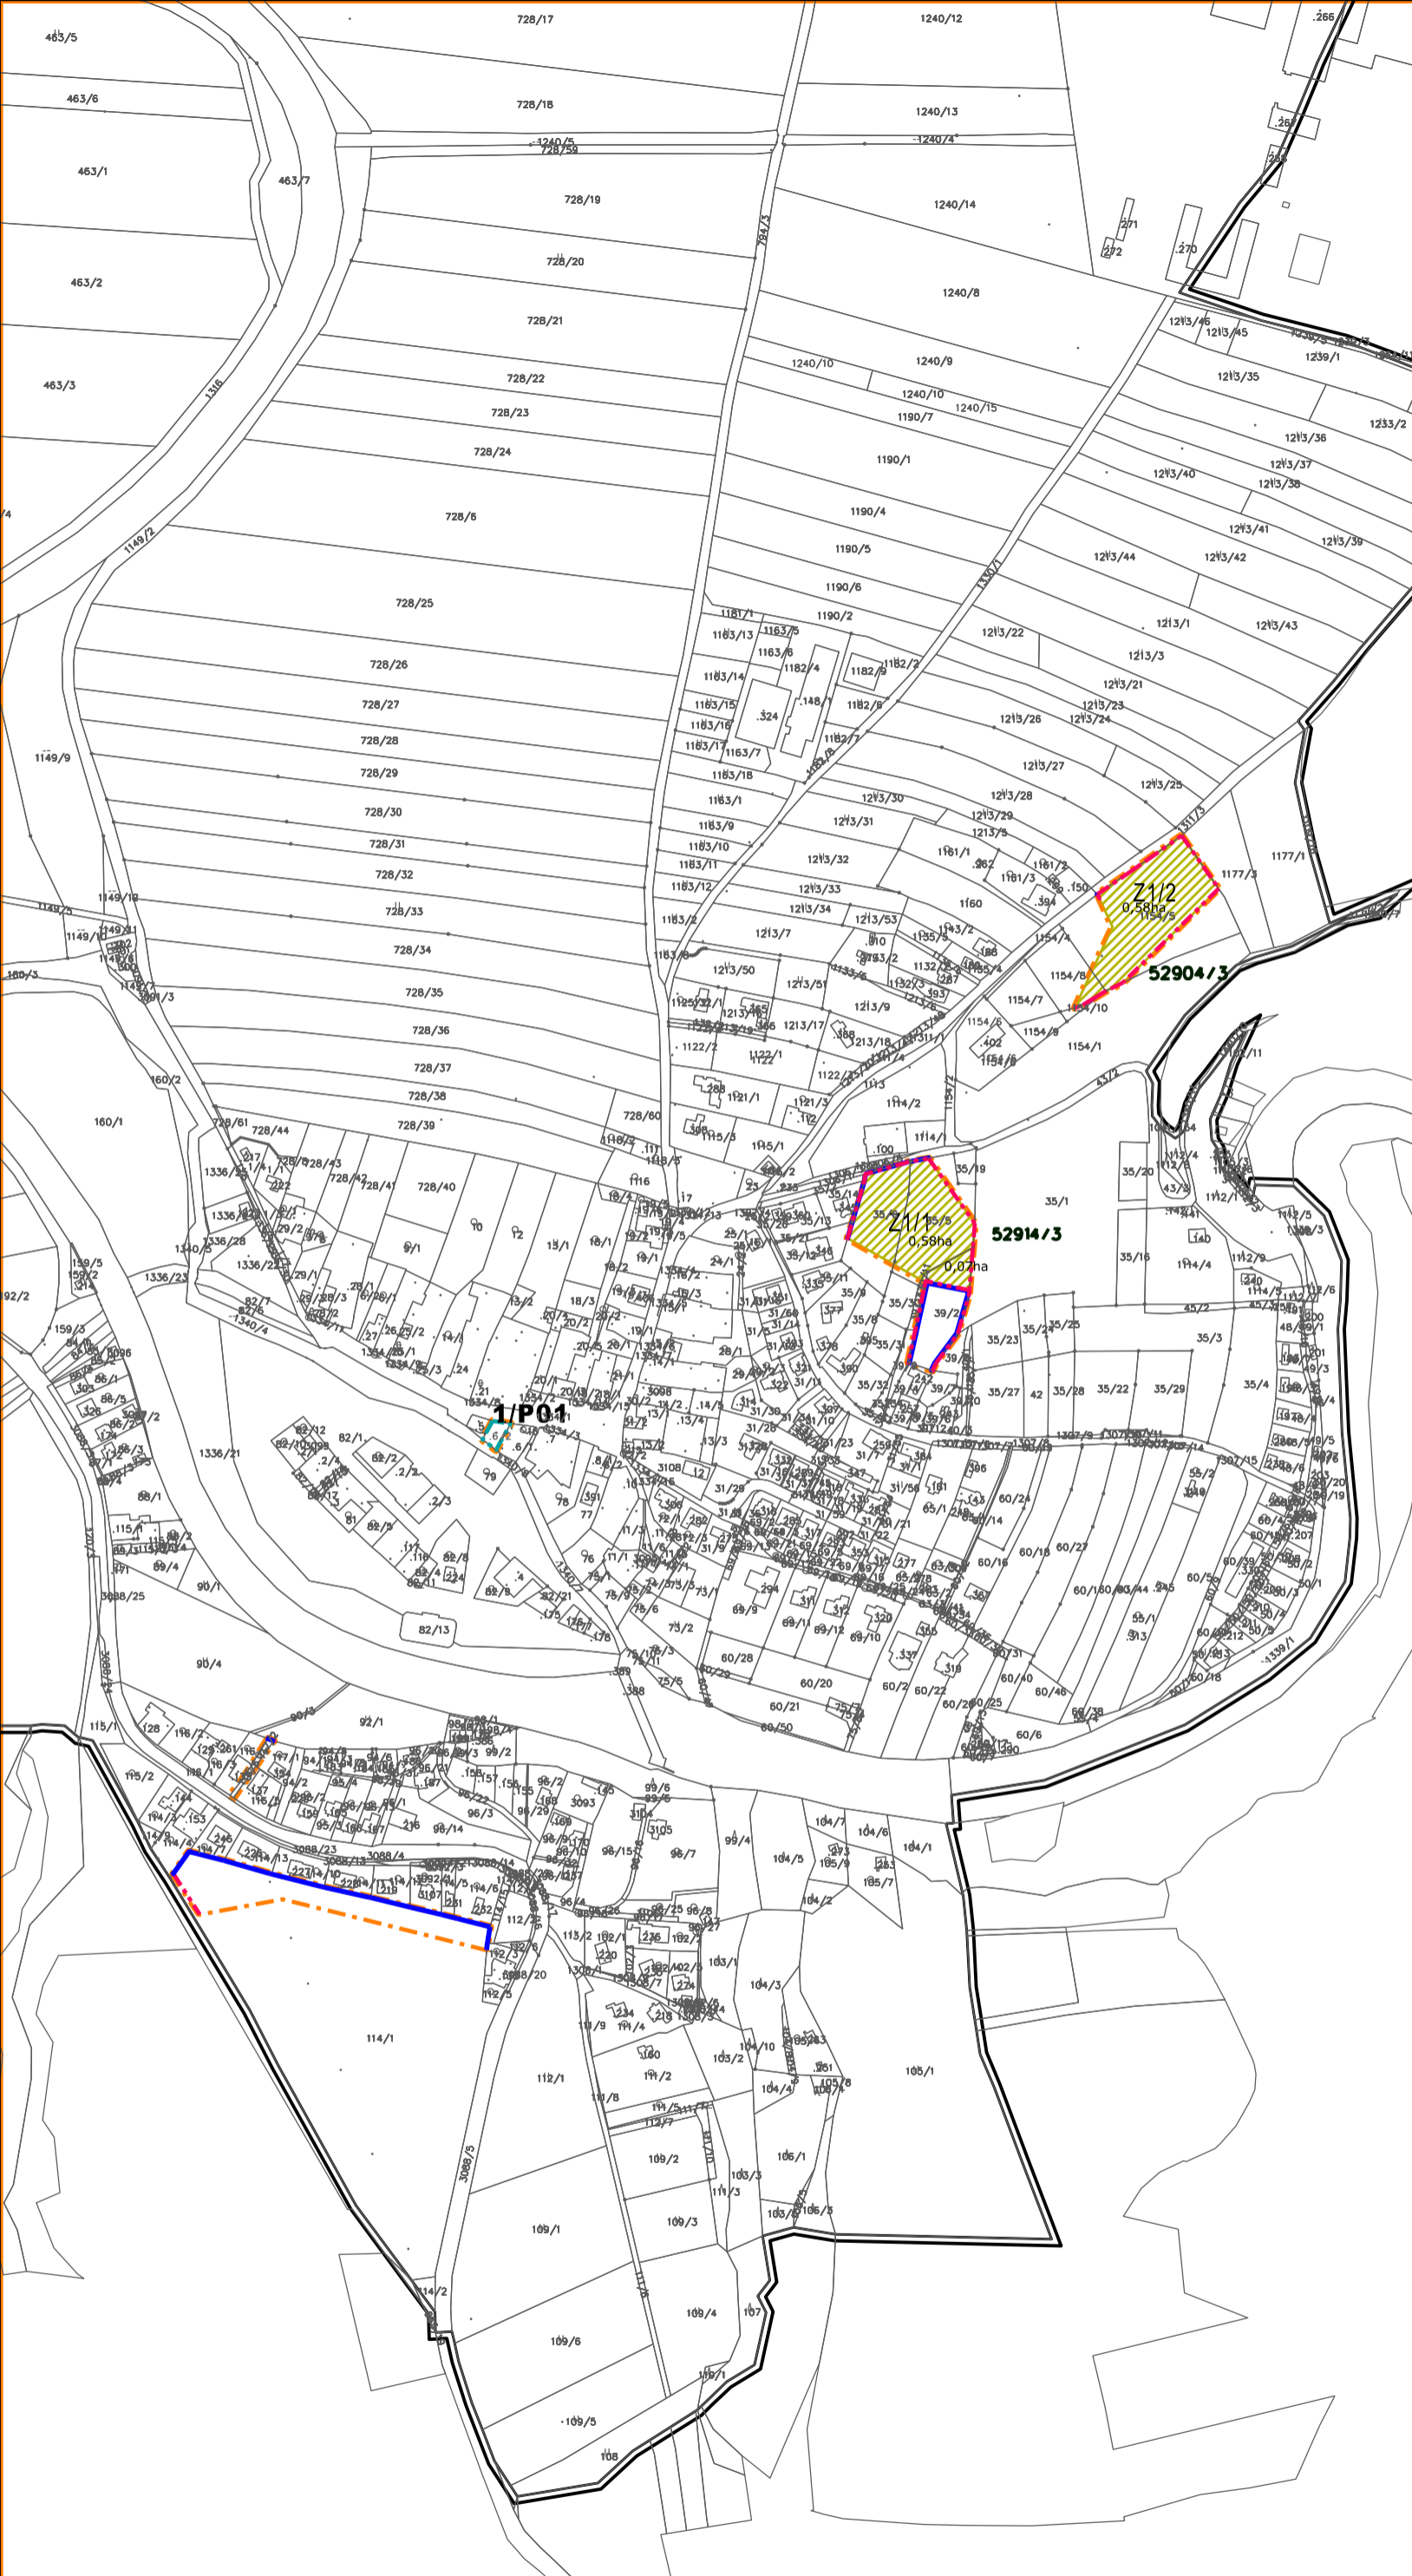

ZÁZNAM O ÚČINNOSTI	
ZMĚNA č.1 ÚZEMNÍHO PLÁNU PLAV	
Správní orgán, který změnu ÚP vydal	Porizovatel
Zastupitelstvo obce PLAV	Obec Plav
Datum nabytí účinnosti změny ÚP:	Oprávněná osoba pořizovatele: Ing. arch. Dagmar Buzu
08.12.2021	Starostka obce : Otaříška Ribolová
	Otisk úředního razítka:

ZMĚNA č.1 ÚZEMNÍHO PLÁNU PLAV	ZHOTOVITEL:
VÝKRES PŘEDPOKLÁDANÝCH ZÁBORŮ PŮDNIHO FONDU	Ing. arch. Dagmar Buzu
	KRESLIL:
	Ing. arch. Jakub Medek
POŘIZOVATEL:	MĚŘÍTKO:
obec Plav	1:5000
	DATUM:
	05/2021
	Č.V.:
	6