
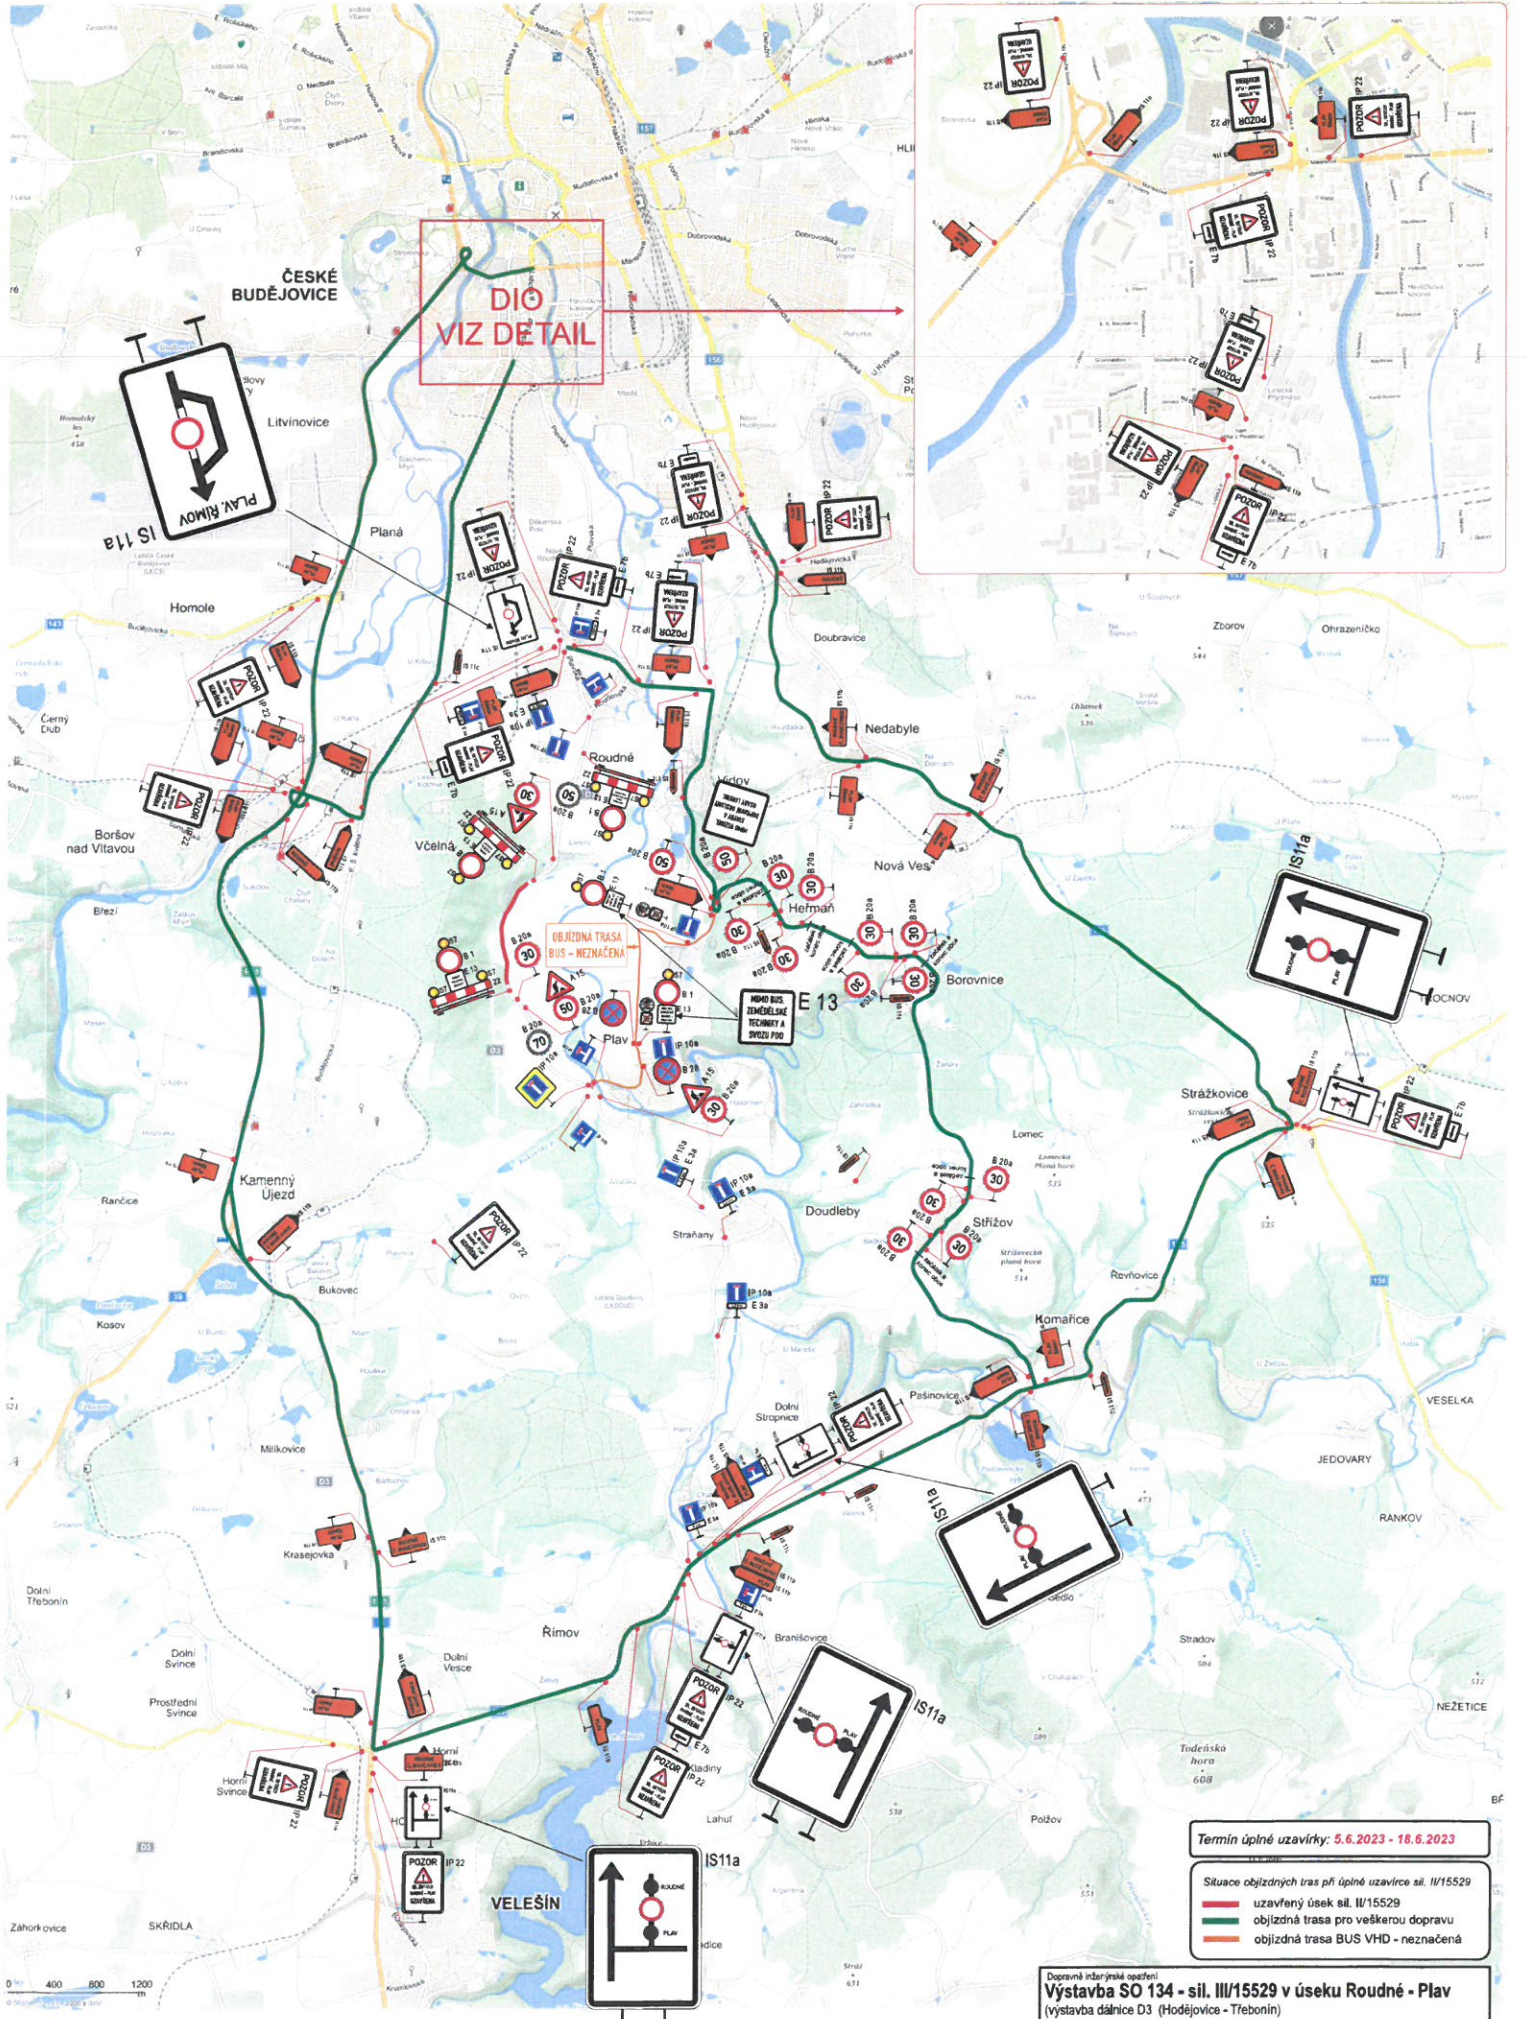


**DIO
VIZ DETAIL**

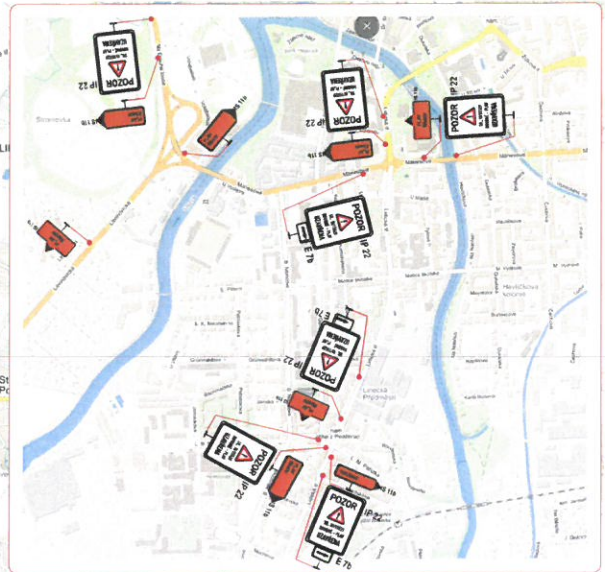

Termín úplné uzavírky: 5.6.2023 - 18.6.2023

- Situace objízdných tras při úplné uzavírce sil. III/15529
- uzavřený úsek sil. III/15529
 - objízdná trasa pro veškerou dopravu
 - objízdná trasa BUS VHD - neznačená

Dopravní inženýrské opatření
Výstavba SO 134 - sil. III/15529 v úseku Roudné - Planá
 (výstavba dálnice D3 (Hodějovice - Třebonín))

Zadavatel: Doprastav, a.s.	
Zpracoval: Jiří Kubeš	Dne: 7.12.2020
Email: info@sigmistav.cz	Poznámka: UPLNÁ UZAVÍRKA
Telefon: 602 403 383	

