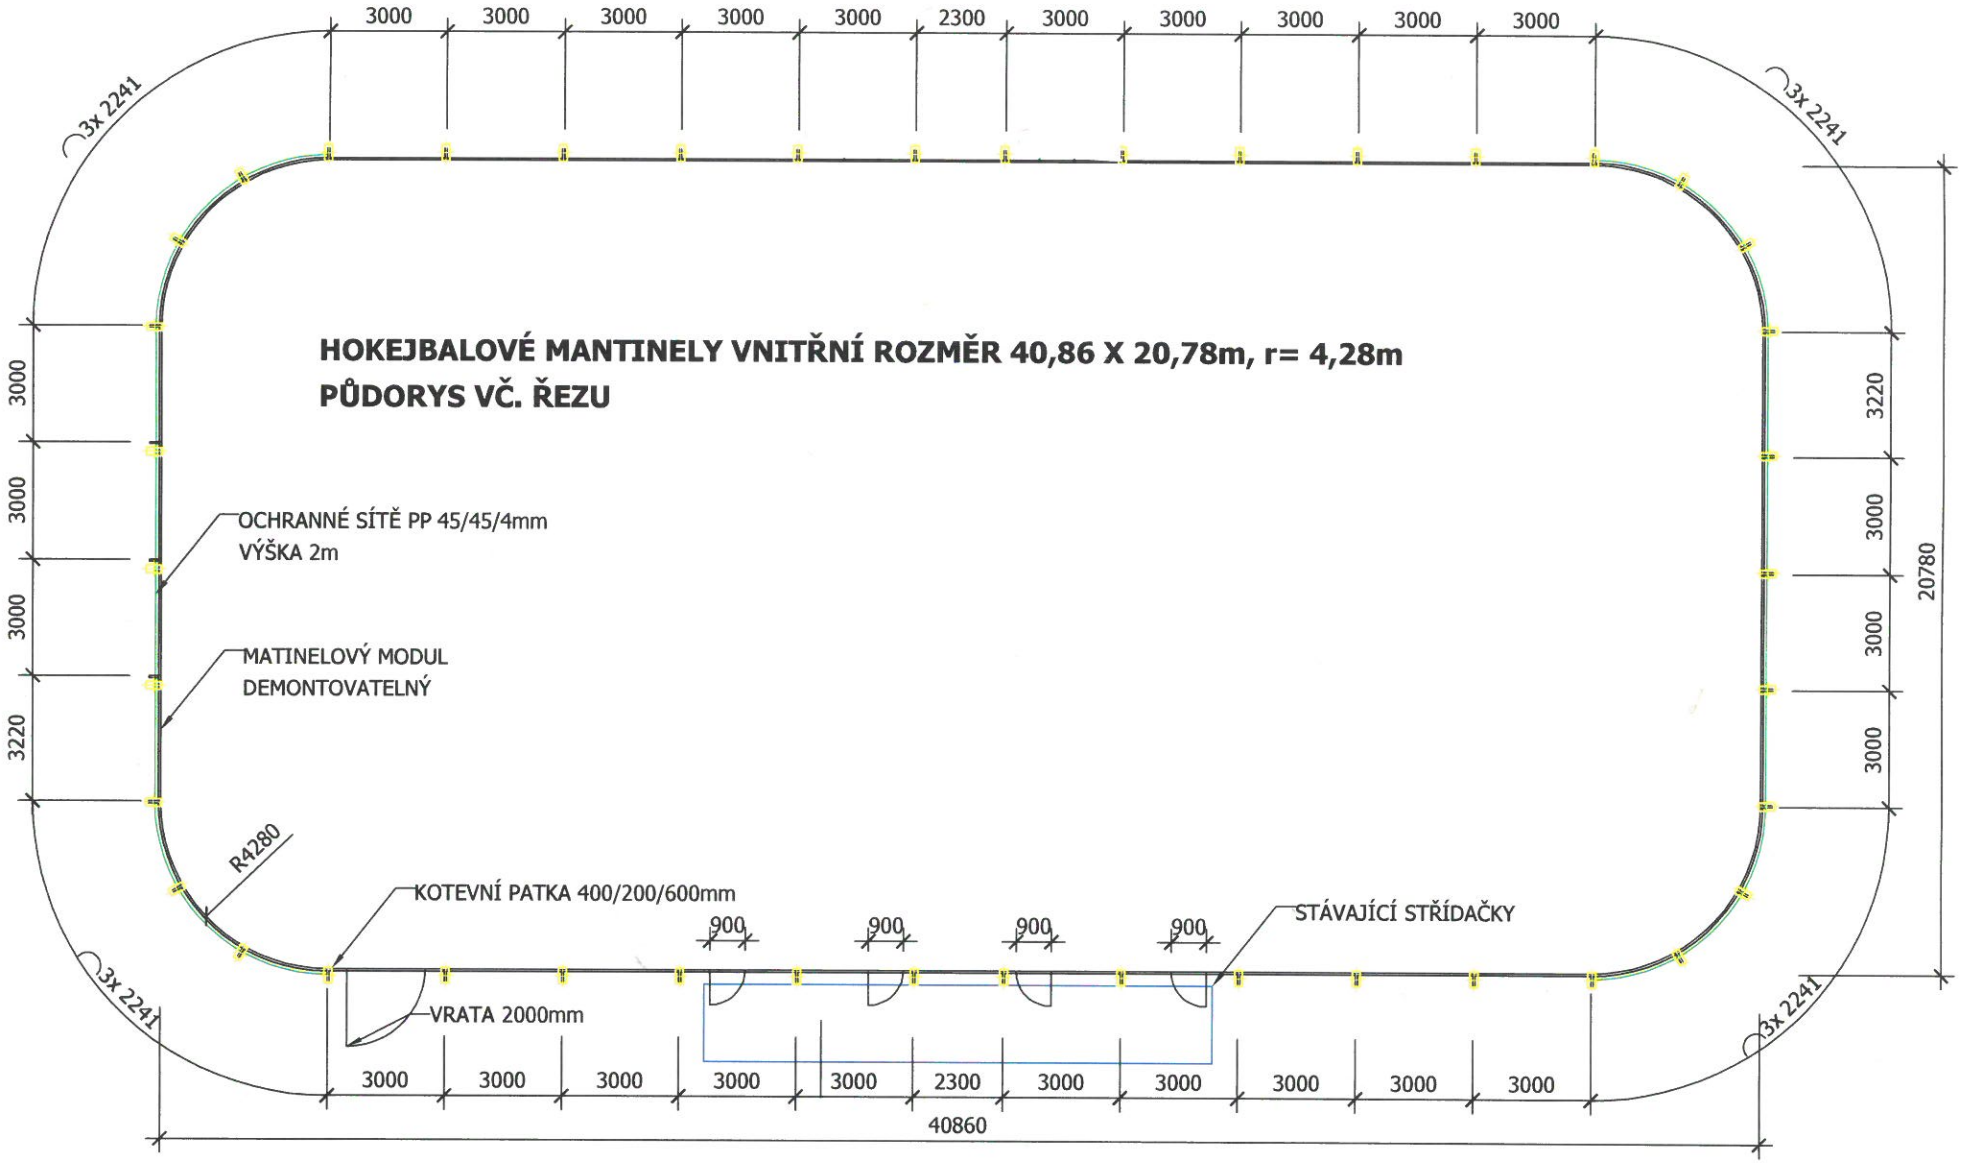
HOKEJBALOVÉ MANTINELY VNITŘNÍ ROZMĚR 40,86 X 20,78m, r= 4,28m
PŮDORYS VČ. ŘEZU
OCHRANNÉ SÍTĚ PP 45/45/4mm
VÝŠKA 2m
MATINELOVÝ MODUL
DEMONTOVATELNÝ
R4280
KOTEVNÍ PATKA 400/200/600mm
VRATA 2000mm
STÁVAJÍCÍ STŘÍDAČKY
3x 2241
3000
2300
900
3220
20780
40860