



pracovní místo mimo obec

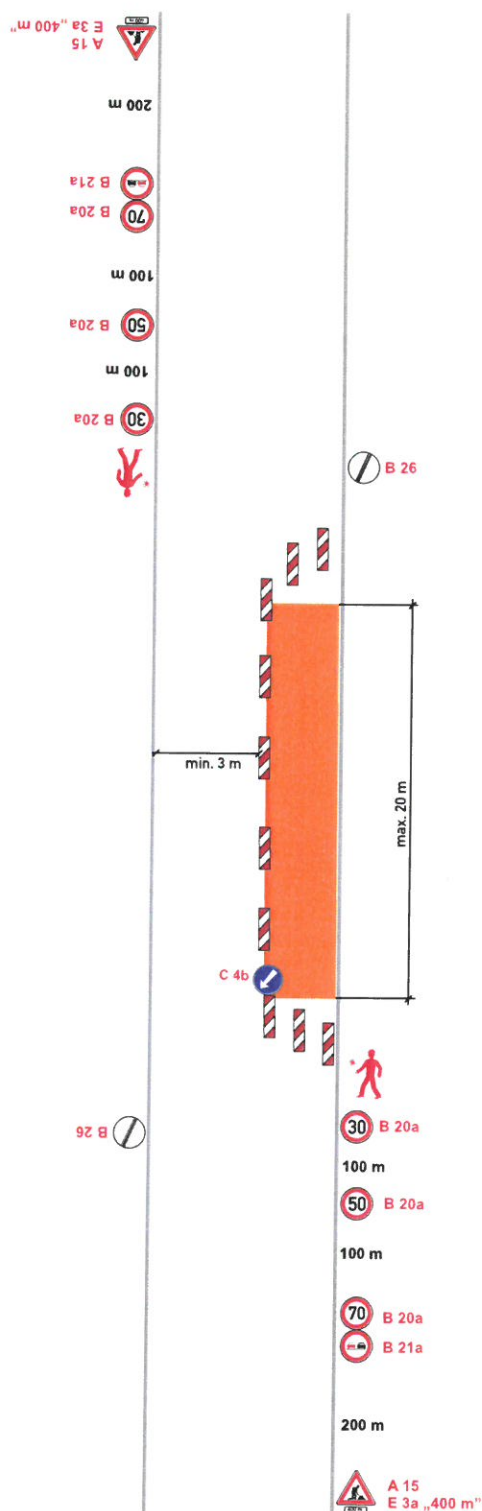

pracovní místo za výjezdem z obce

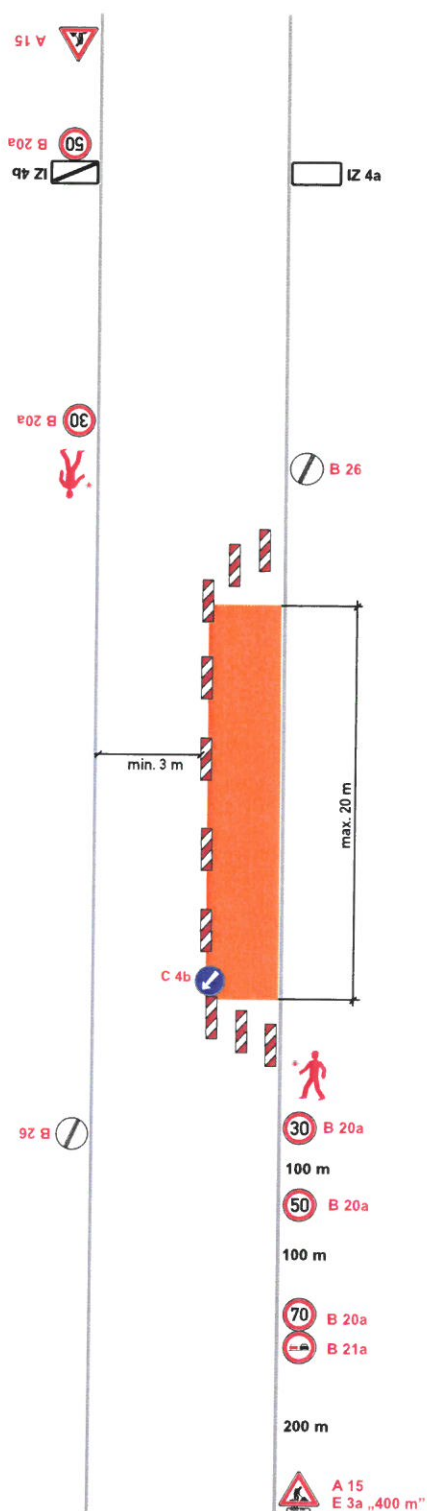

Pozn.:

Provoz bude veden po polovině vozovky a v případě tvorby kolon bude řízen proškolenými pracovníky.

Práce budou probíhat pouze přes den.

Bude zachována min. šířka jízdního pruhu 3 m, délka pracovního místa bude max. 20 m.

DZ Z 4 bude umístěno v max. rozstupech 10 m.

V případě prací na druhé polovině vozovky bude dopravní značení odpovídajícím způsobem upraveno.

V případě pracovního místa v blízkosti křižovatky bude navíc osazeno DZ A 15 + E 7b.

Legenda:



A 15

- navržené přechodné dopravní značení



- pracovní místo



dopravní značení