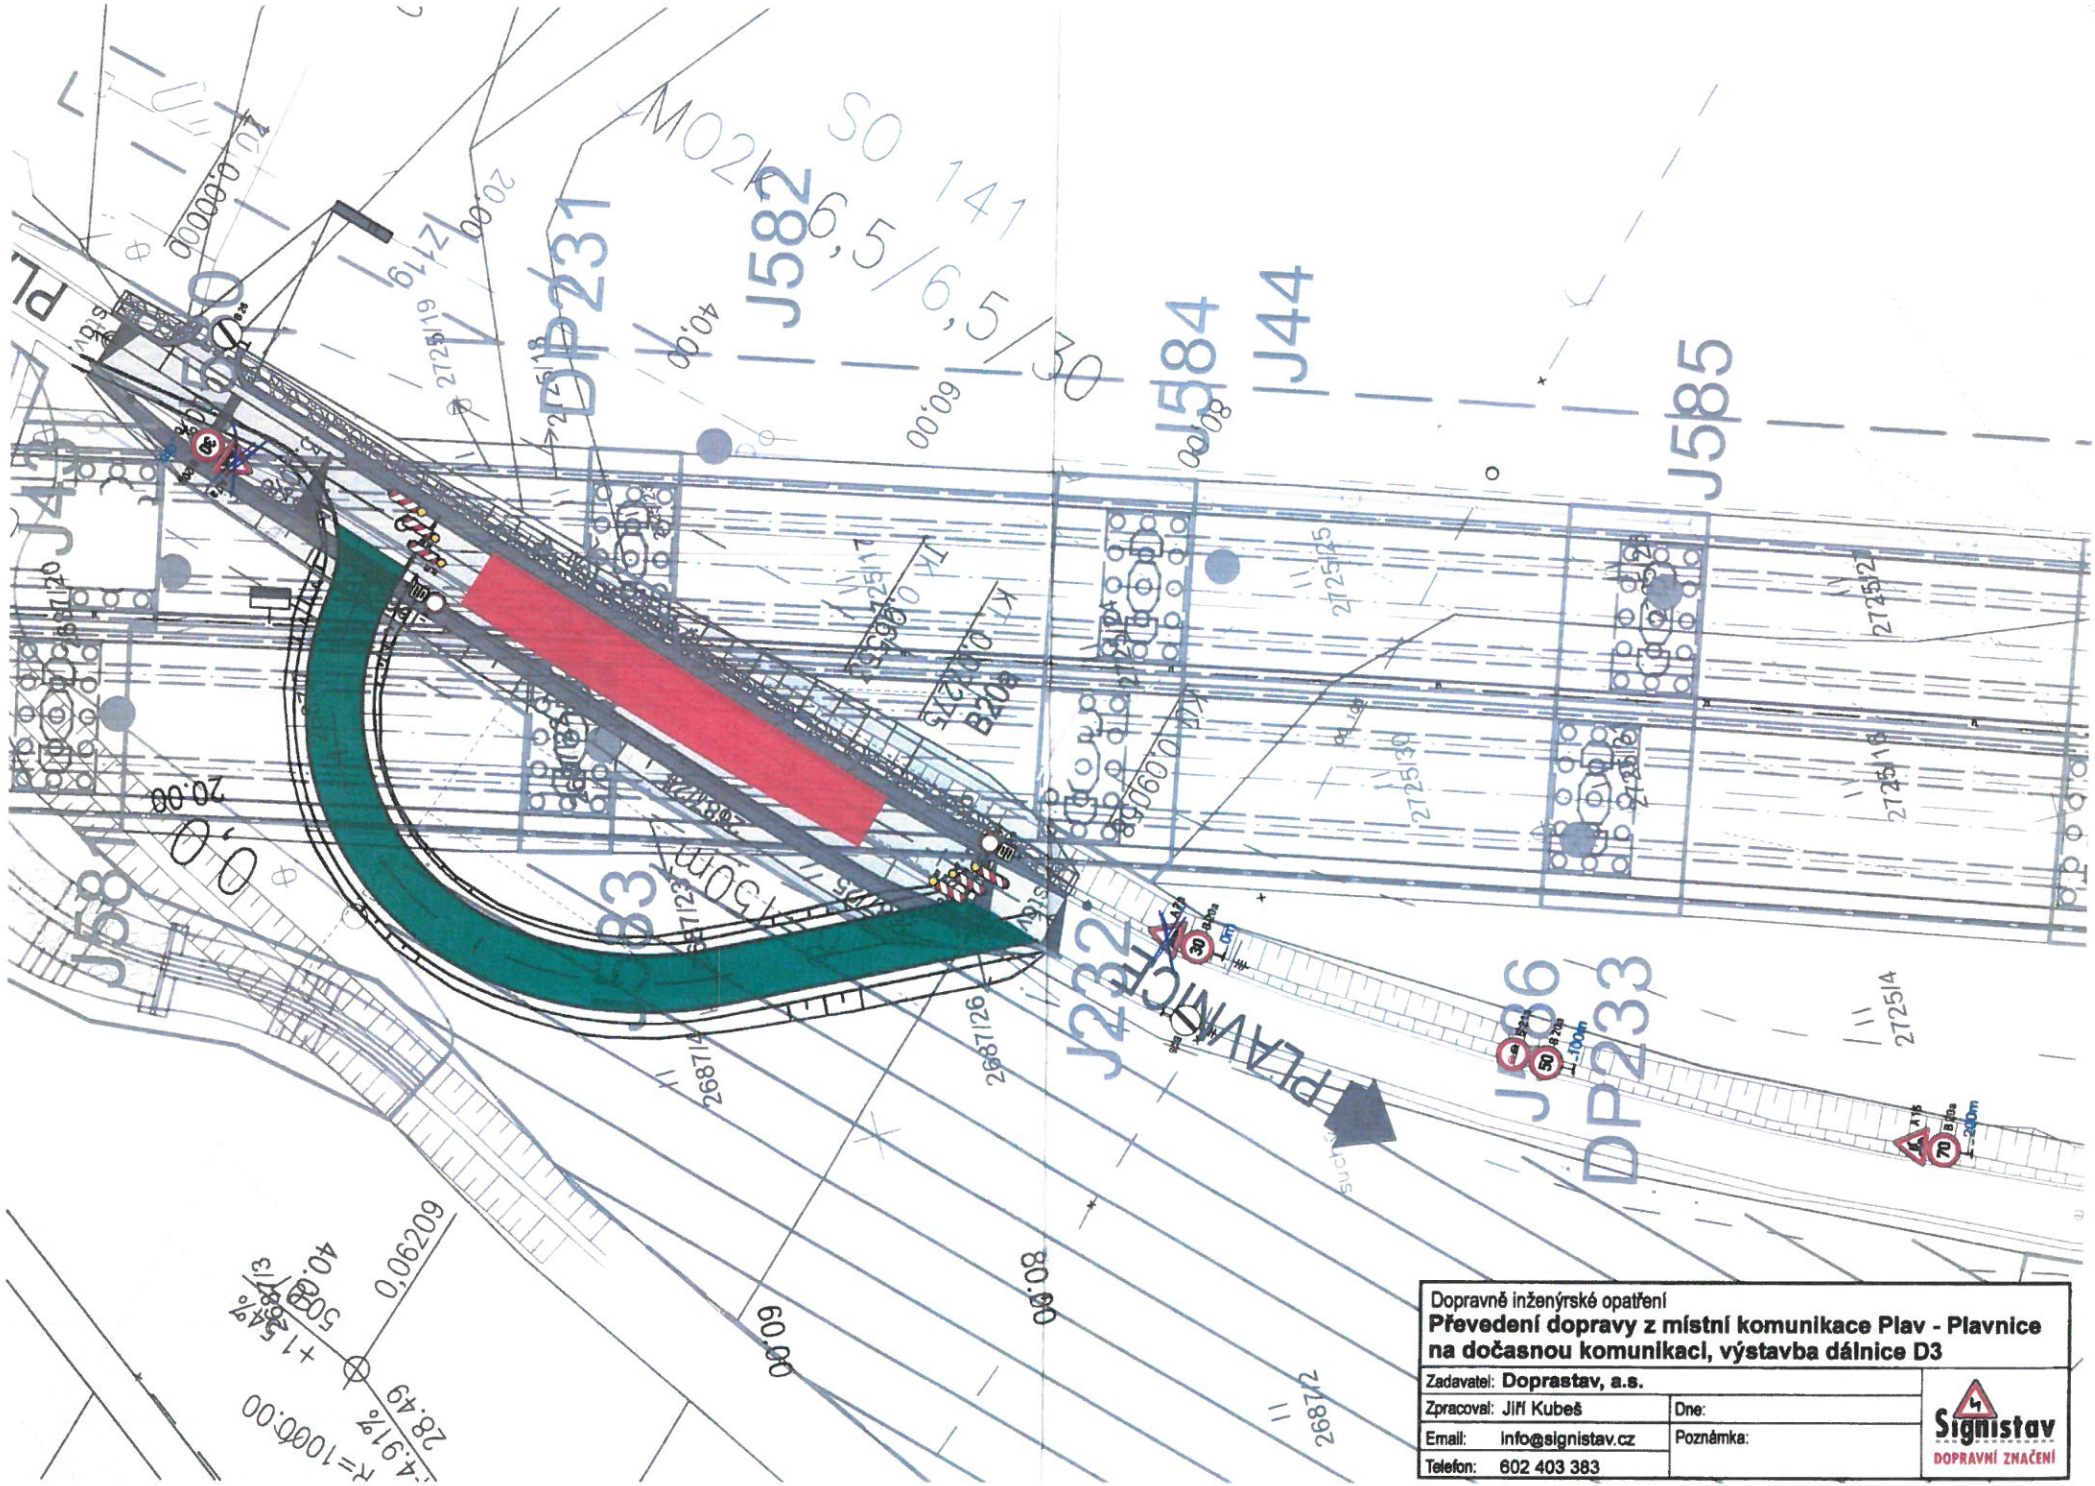
J582
DP231
J584
J44
J585
J586
DP233
J232
PLAVNICE
J583
J58
SO 141
M02
6,5/6,5/30
B20a
B20b
B1a
B1b
B2a
B2b
B4a
B4b
I=100m
I=200m
R=1000,00
0,06209
28,49
+4,91%
+1,54%
50,00
40,00
60,00
80,00
20,00
2687/126
2687/122
2687/14
2687/12
2725/14
2725/18
2725/22
2725/26
2725/30
2725/35
2725/17
2725/19
2725/18
Dopravně inženýrské opatření
Převedení dopravy z místní komunikace Plav - Plavnice na dočasnou komunikaci, výstavba dálnice D3
Zadavatel: Doprastav, a.s.
Zpracoval: Jiří Kubeš
Email: info@signistav.cz
Telefon: 602 403 383
Dne:
Poznámka:
Signistav
DOPRAVNÍ ZNAČENÍ