


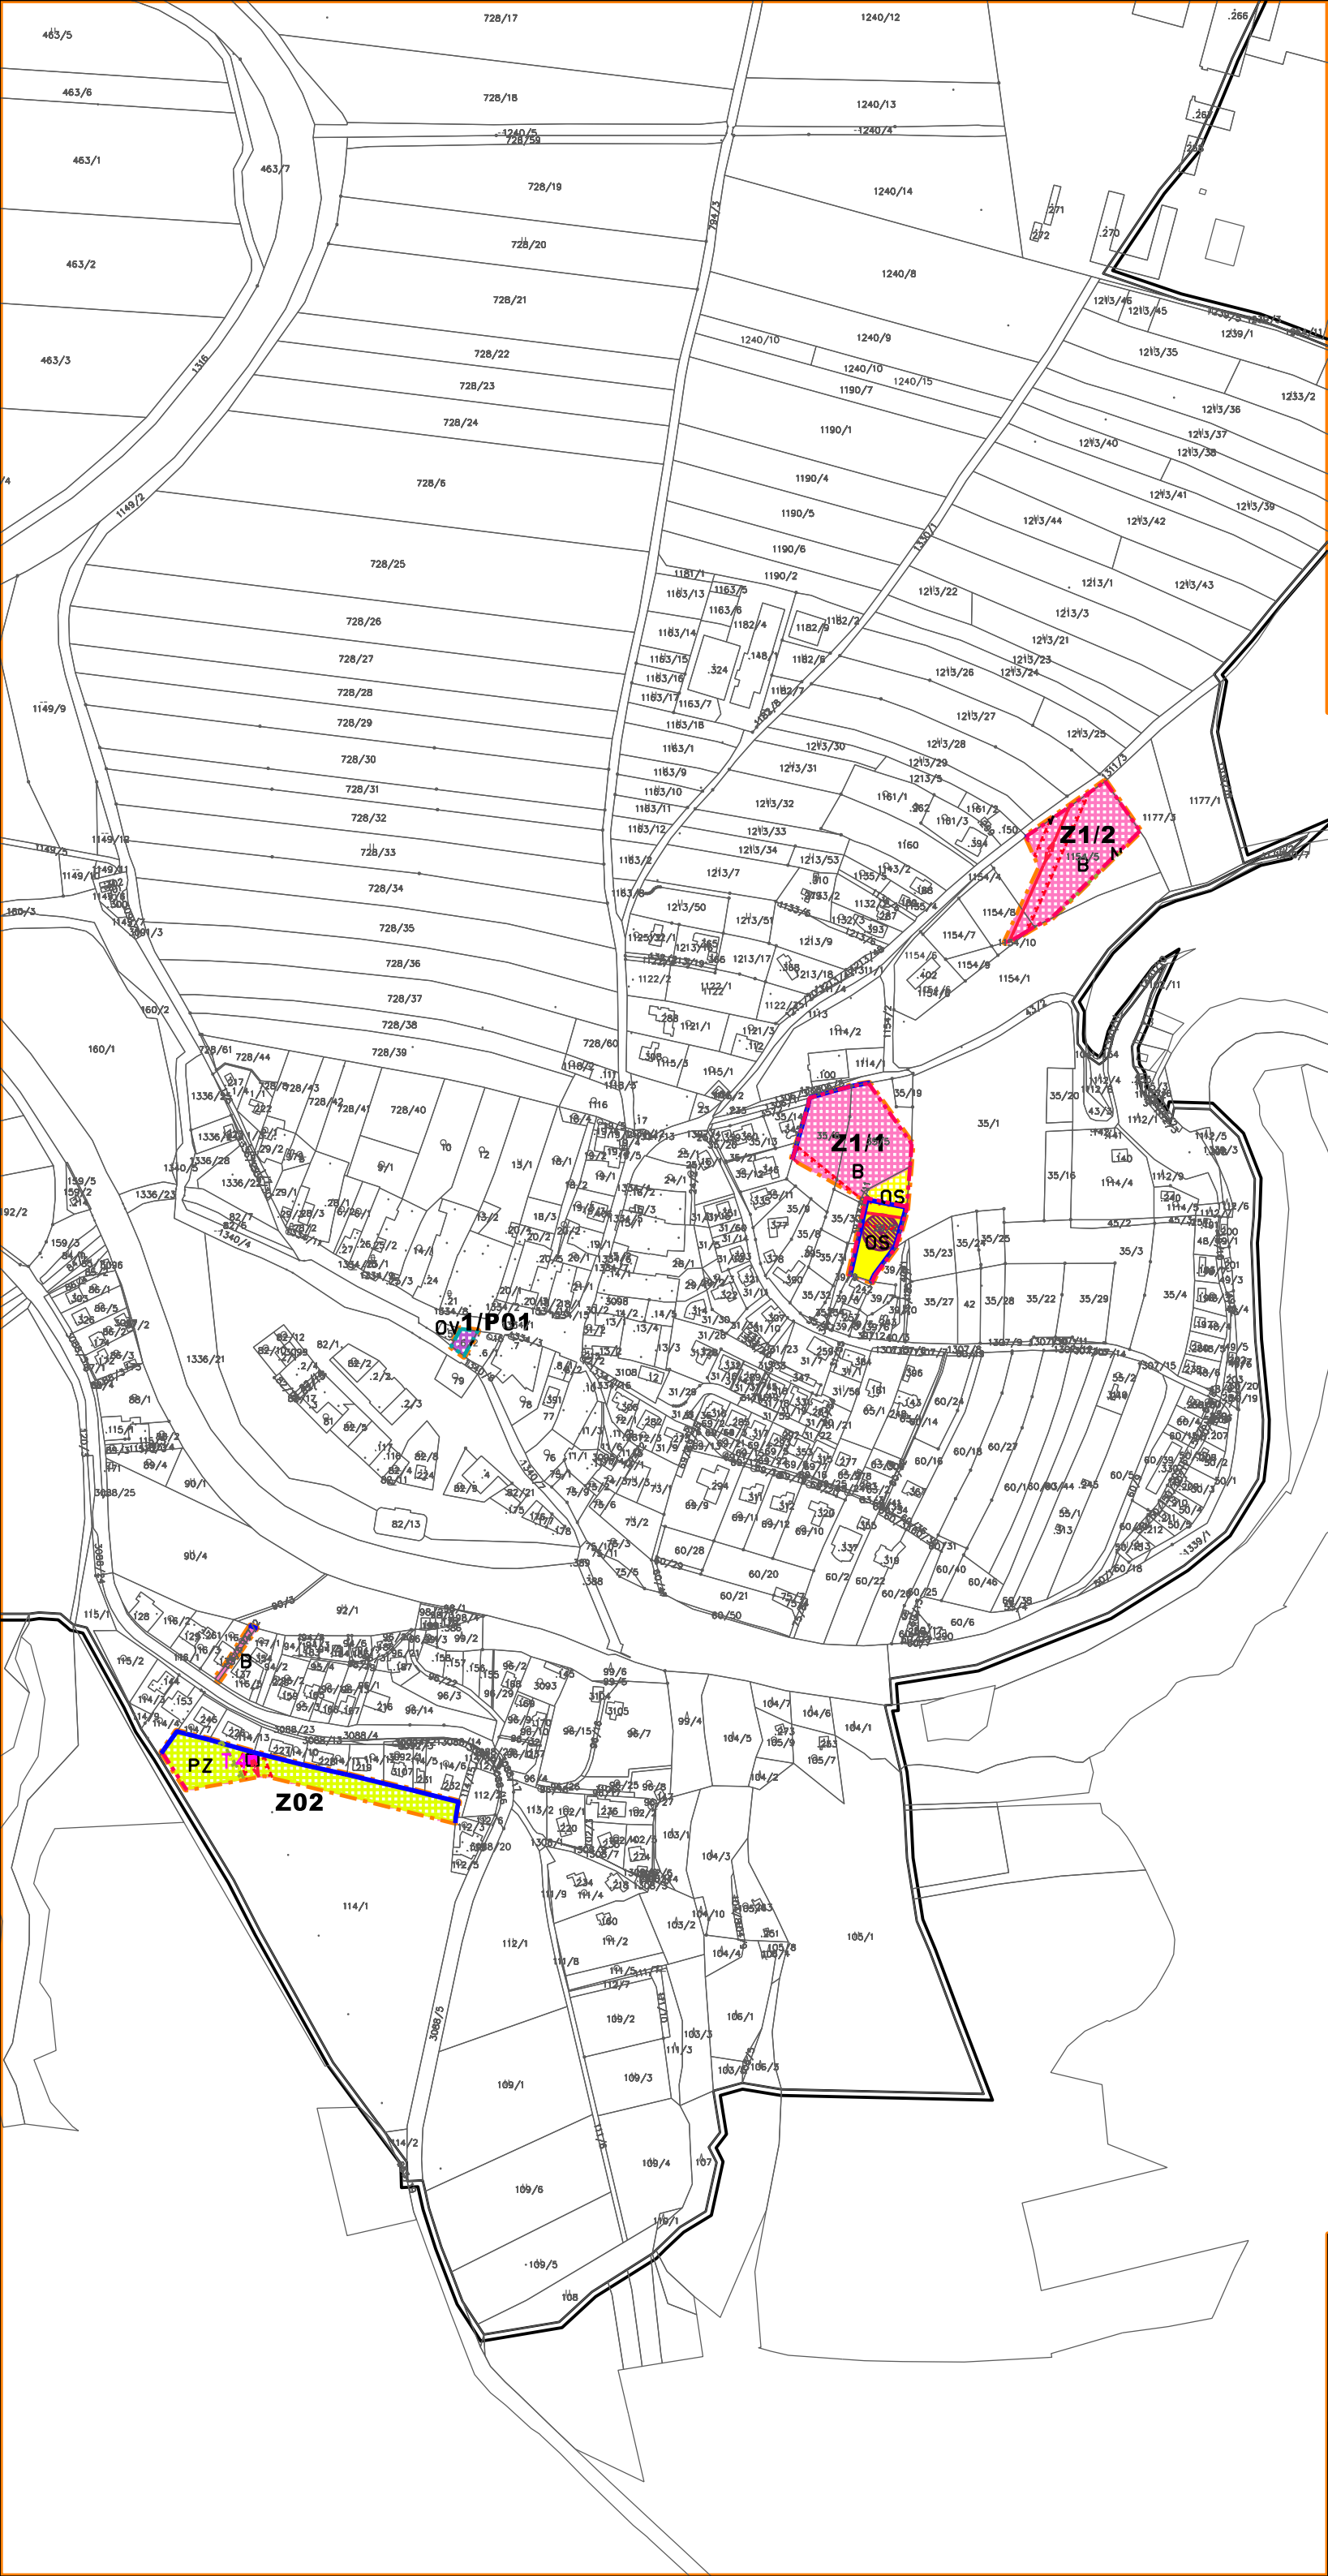

ZMĚNA č.1 ÚZEMNÍHO PLÁNU PLAV
VÝKRES KOORDINAČNÍ

LEGENDA

HRANICE A ZNAČENÍ	
STAV	NÁVRH
hranice správního území	
hranice řešeného území	
zastavitelné plochy	
plochy přestavby	
hranice zastavěného území	

PLOCHY S ROZDÍLNÝM ZPŮSOBEM VYUŽITÍ	
STAV	NÁVRH
plochy bydlení	
plochy občanského vybavení - sport a tělovýchova	
plochy veřejných prostranství - veřejná zeleň	
plochy občanského vybavení	

TECHNICKÁ INFRASTRUKTURA	
STAV	NÁVRH
vzdálenost 50m od kraje lesa	
ochranné pásmo elektrického vedení	
elektrické vedení VN 22kV	
stará ekologická zátěž	
trafostanice	

ZÁZNAM O ÚČINNOSTI	
ZMĚNA č.1 ÚZEMNÍHO PLÁNU PLAV	
Správní orgán, který změnu ÚP vydal	Portfyzitel
Zastupitelstvo obce PLAV	Obec Plav
Datum nabytí účinnosti změny ÚP:	Oprávněná osoba pořizovatele: Ing. arch. Dagmar Buzu Starostka obce : Otkříška Řibolová
Odkaz úředního razítka:	

ZMĚNA č.1 ÚZEMNÍHO PLÁNU PLAV	ZHOTOVITEL:
VÝKRES KOORDINAČNÍ	Ing. arch. Dagmar Buzu
	KRESLIL:
	Ing. arch. Jakub Medek
PORÍZOVATEL:	MĚŘÍTKO:
obec Plav	1:5000
	DATUM:
	05/2021
	Č.V.:
	4