


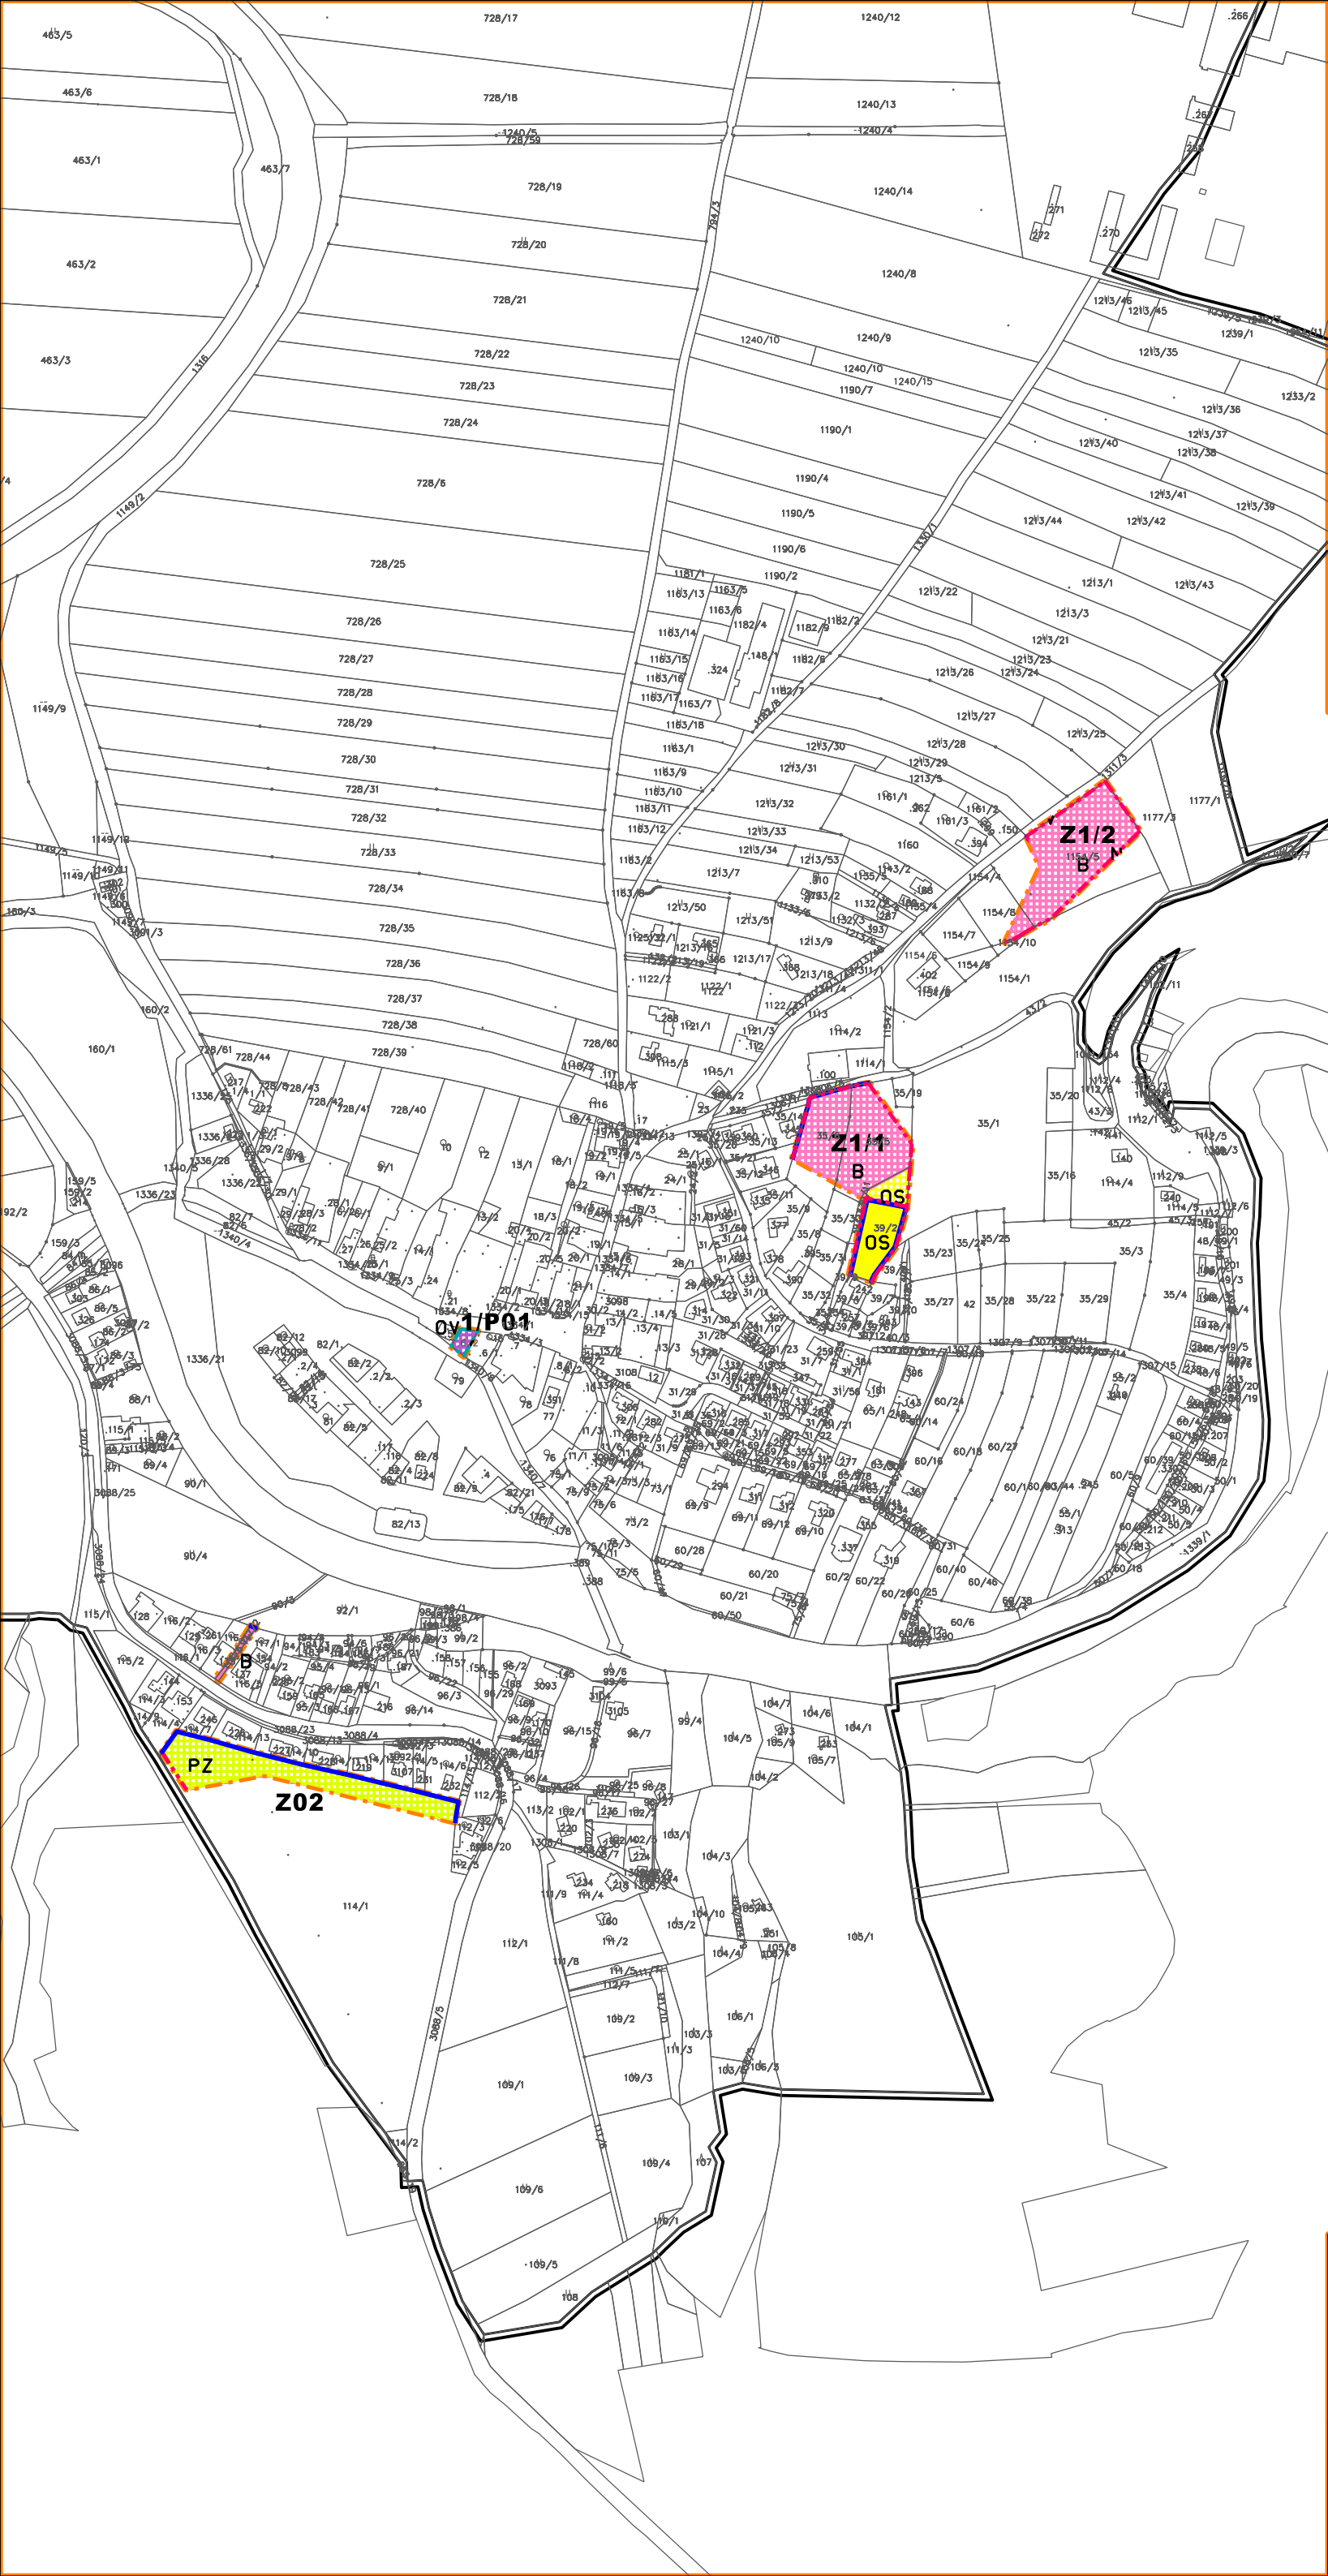

ZMĚNA č.1 ÚZEMNÍHO PLÁNU PLAV
VÝKRES HLAVNÍ

LEGENDA

HRANICE A ZNAČENÍ	
STAV	NÁVRH
PLOCHY S ROZDÍLNÝM ZPŮSOBEM VYUŽITÍ	
STAV	NÁVRH

ZÁZNAM O ÚČINNOSTI	
ZMĚNA č.1 ÚZEMNÍHO PLÁNU PLAV	
Správní orgán, který změnu ÚP vydal	Portfyzitel
Zastupitelstvo obce PLAV	Obec Plav
Datum nabytí účinnosti změny ÚP:	Oprávněná osoba pořizovatele: Ing. arch. Dagmar Buzu Starostka obce : Otkříška Řibolová
Odkaz úředního razítka:	

ZMĚNA č.1 ÚZEMNÍHO PLÁNU PLAV	ZHOTOVITEL:
VÝKRES HLAVNÍ	Ing. arch. Dagmar Buzu
	KRESLIL:
	Ing. arch. Jakub Medek
POŘIZOVATEL:	MĚŘÍTKO:
obec Plav	1:5000
	DATUM:
	05/2021
	Č.V.:
	2