
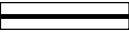
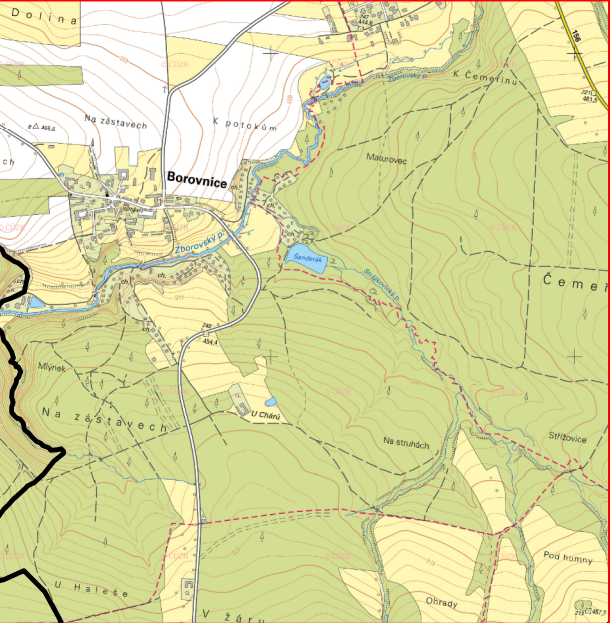


ZMĚNA č.1 ÚZEMNÍHO PLÁNU PLAV
VÝKRES ŠIRŠÍCH VZTAHŮ

LEGENDA

HRANICE A ZNAČENÍ

-  hranice správního území
-  řešené území
-  ÚSES
-  silniční síť

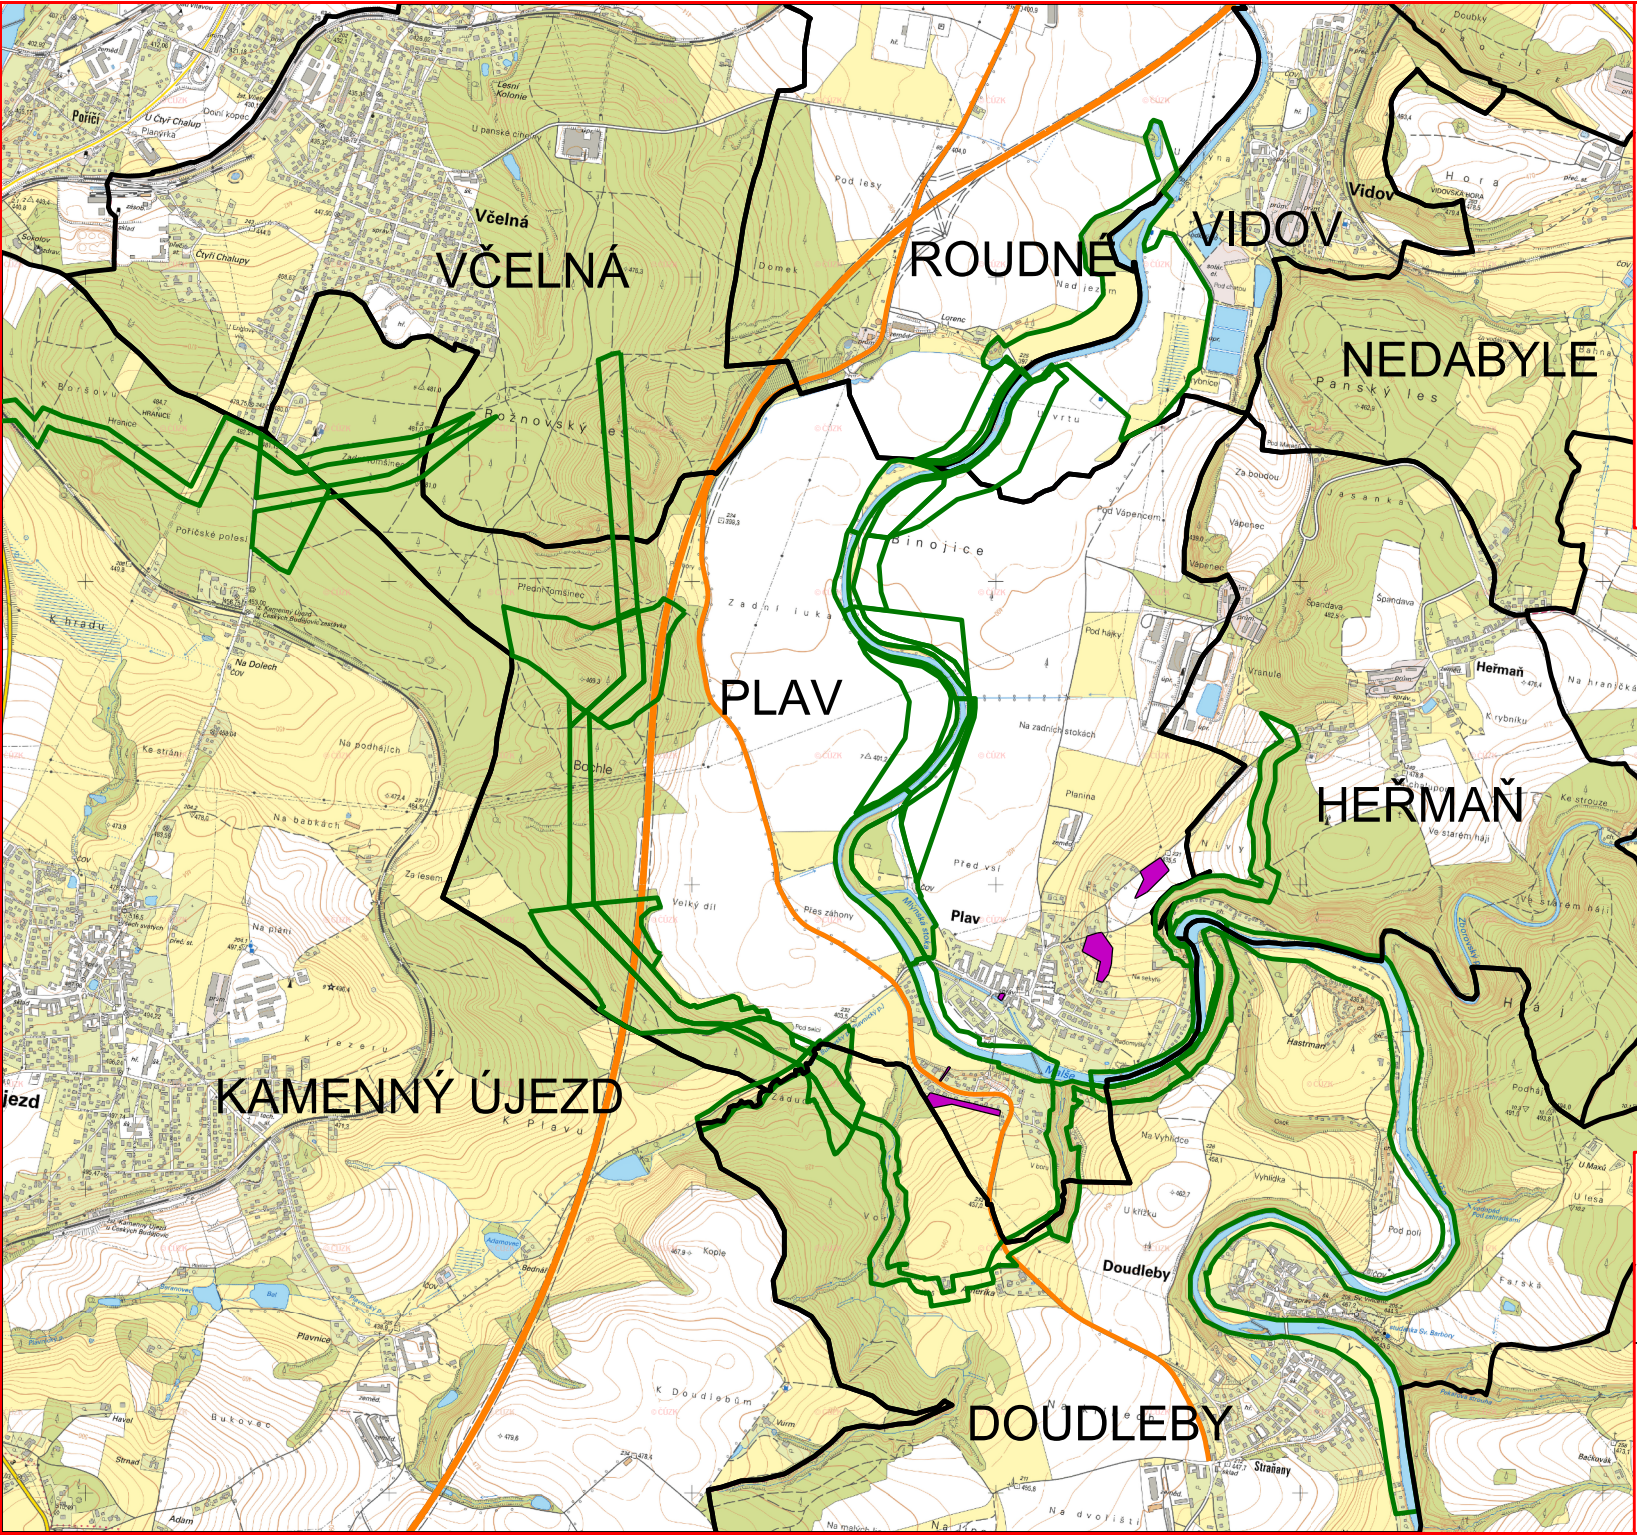

ZÁZNAM O ÚČINNOSTI	
ZMĚNA č.1 ÚZEMNÍHO PLÁNU PLAV	
Zastupitelstvo obce PLAV	Pořizovatel Obec Plav
Datum nabytí účinnosti změny ÚP:	Oprávněná osoba pořizovatele: Ing. arch. Dagmar Buzu Starostka obce : Oldřiška Řibolová
	Ověřil: úředního razítka:

ZMĚNA č.1 ÚZEMNÍHO PLÁNU PLAV		ZHOTOVITEL:	
VÝKRES ŠIRŠÍCH VZTAHŮ		Ing. arch. Dagmar Buzu	
POŘIZOVATEL:		KRESLIL:	
obec Plav		Ing. arch. Jakub Medek	
MĚŘITKO:	DATUM:	Č.V.:	
1:25000	05/2021	5	