


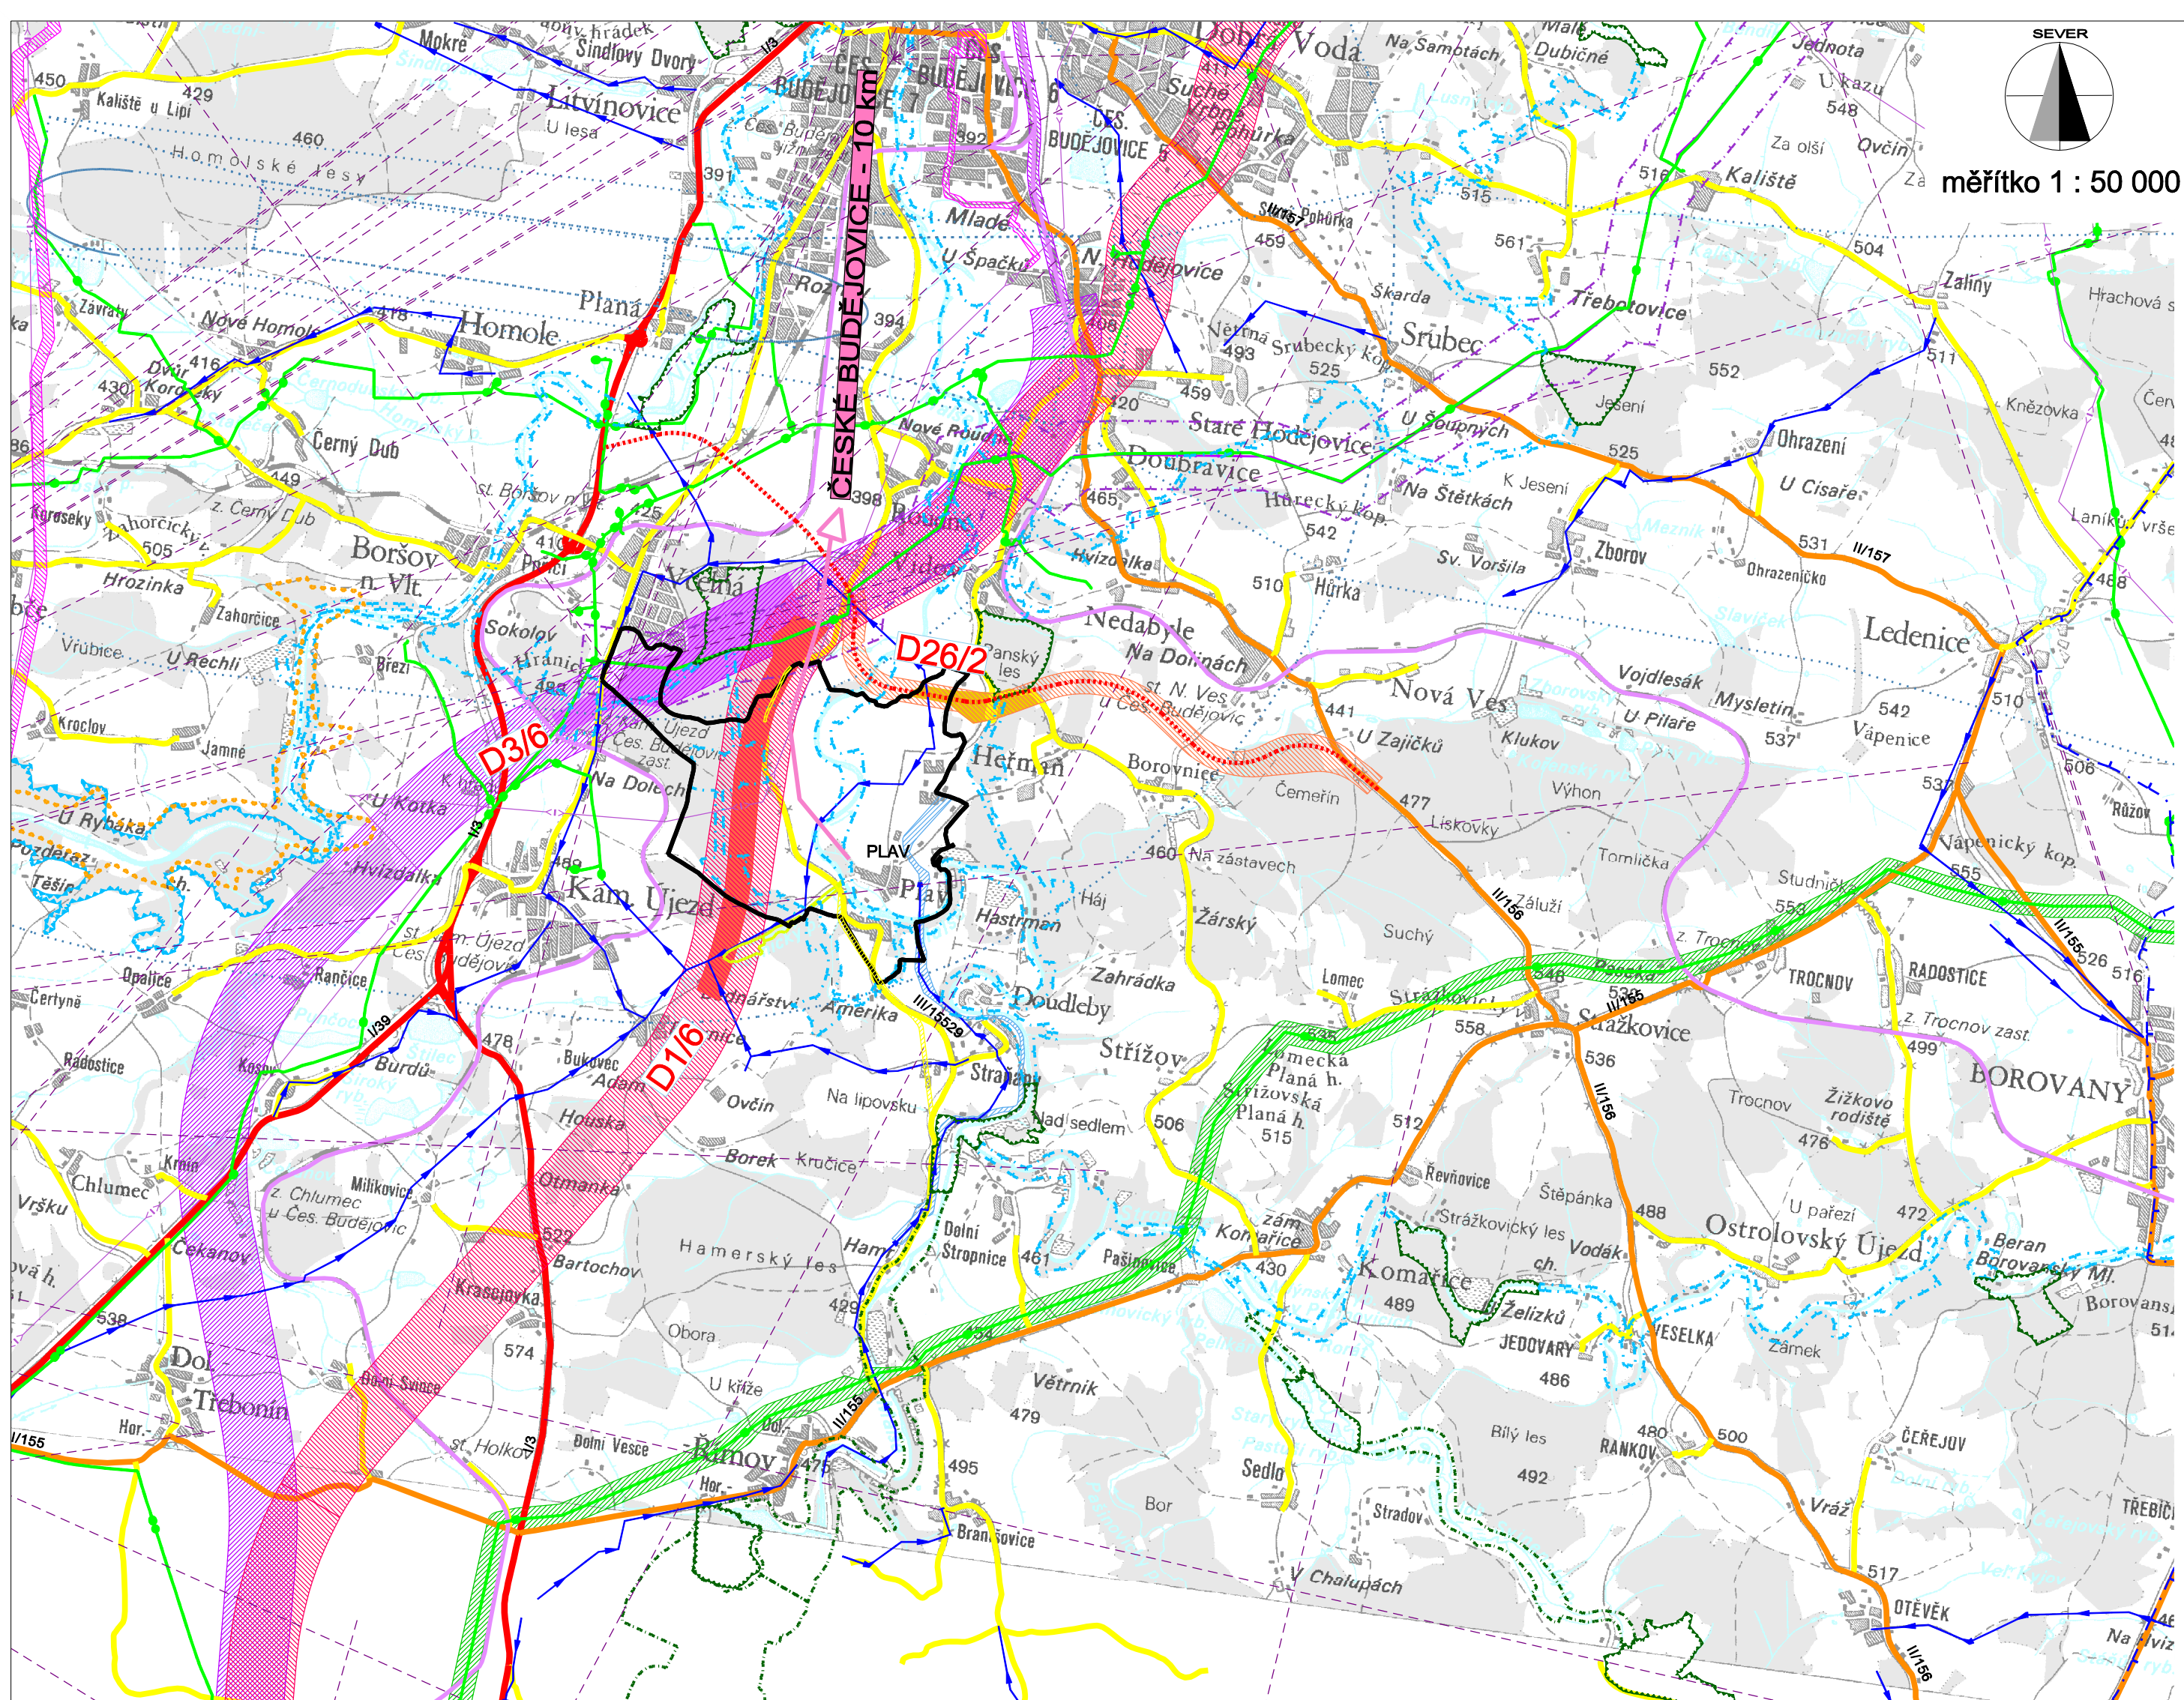

ÚZEMNÍ PLÁN PLAV

ODŮVODNĚNÍ: VÝKRES ŠIRŠÍCH VZTAHŮ

LEGENDA

- hranice řešeného území
- CHOPAV
- ochranné pásmo letiště
- bezpečnostní a ochranné pásmo produktovodu
- evropsky významná lokalita

DOPRAVNÍ INFRASTRUKTURA

- dálnice D3 - koridor dle ZÚR
- plocha dálnice D3 vymezená v návrhu ÚP Plav a ÚP navazujících obcí
- D26/2 - dálniční přívaděč - jižní tangenta České Budějovice
- plocha přívaděče vymezená v návrhu ÚP Plav a ÚP navazujících obcí
- IV. železniční koridor
- plocha koridoru vymezená v návrhu ÚP Plav a ÚP navazujících obcí
- železnice
- silnice I. třídy
- silnice II. třídy
- silnice III. třídy
- návrh přeložky silnice III/15529

TECHNICKÁ INFRASTRUKTURA

- vodovod
- koridor zdvojení / přívodu vody z nádrže Římov
- vedení VVN 110 kV
- koridor vedení VVN
- produktovod
- VTL plynovod / koridor
- radiokomunikace

OBČANSKÉ VYBAVENÍ

- dostupnost center občanské vybavenosti
- nadmístního významu
- pracovní příležitosti

ÚZEMNÍ SYSTÉM EKOLOGICKÉ STABILITY

- nadregionální biocentrum
- nadregionální biokoridor
- regionální biokoridor
- regionální biocentrum
- lokální biokoridor

ZÁZNAM O ÚČINNOSTI

Územní plán Plav	
správní orgán, který ÚP vydal	pořizovatel
Zastupitelstvo obce Plav	Magistrát města České Budějovice odbor územního plánování
datum nabytí účinnosti: 10.5.2017	oprávněná úřední osoba pořizovatele: Ing. Luboš Lacina, vedoucí odboru územního plánování

PŘÍLOHA č.2 OPATŘENÍ OBCENÉ POKY

urbanisticko architektonická PROJEKCE Boleslavova 30, tel:387413480 370 06 ČESKÉ BUDĚJOVICE	VEDOUcí PROJEKTANT: Ing. arch. Š. Ťukalová	ZODPOVĚDNÝ PROJEKTANT: Ing. arch. Š. Ťukalová	KRESLIL: Ing. arch. I. Vořelová
	INVESTOR: OBEC PLAV	PORÍZOVATEL: Magistrát města České Budějovice, odbor územního plánování	PARE C.
	DATUM: 03 / 2017	MĚRITKO: 1 : 50 000	
	AKCE: ÚZEMNÍ PLÁN PLAV ODŮVODNĚNÍ VÝKRES ŠIRŠÍCH VZTAHŮ		VÝKRES Č. II.2